



1 PLANTA BAIXA  
ESCALA 1:50

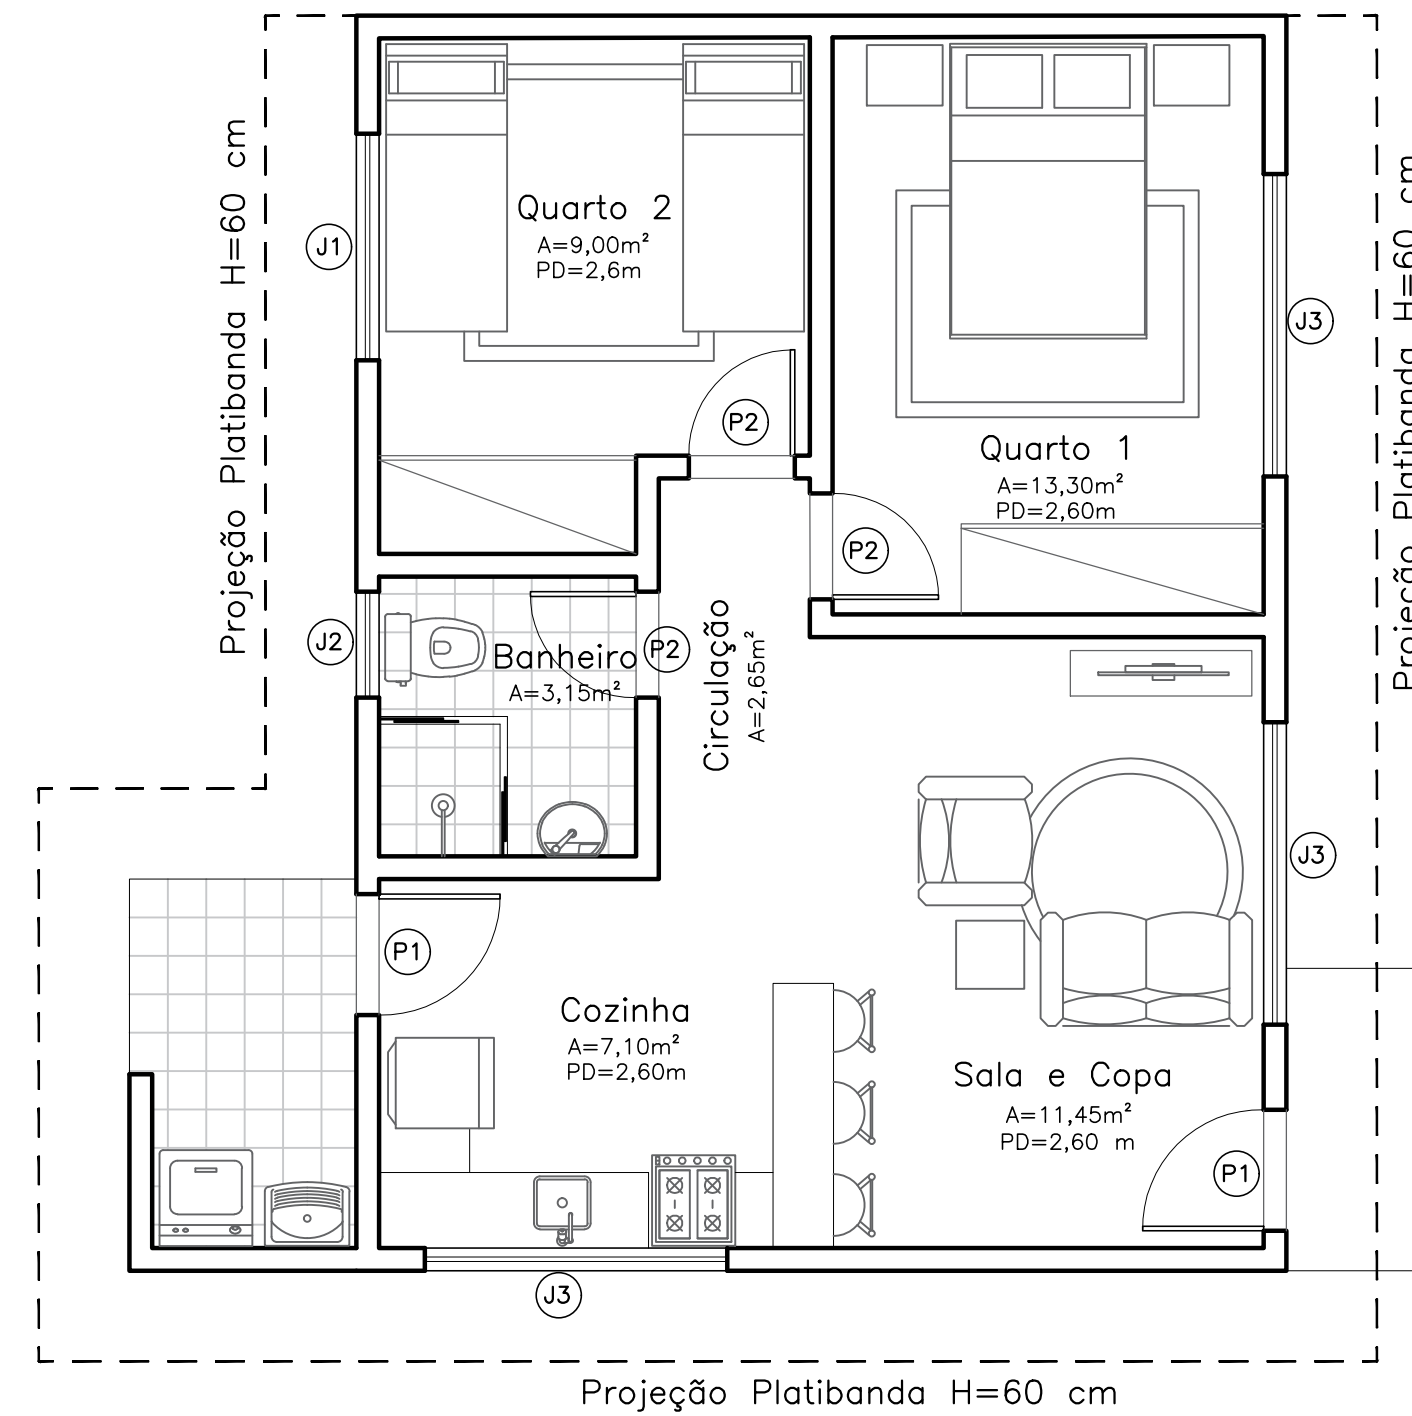


3 PLANTA BAIXA - LAYOUT  
ESCALA 1:50

TABELA DE ESQUADRIAS			
TIPO	NOME	DIMENSÃO	QTDE
JANELA	J1	150x120/110	1
	J2	70x70/160	1
	J3	200x120/110	3
PORTA	P1	80x210	2
	P2	70x210	3


- NOTAS:
- CASA EM ALVENARIA ESTRUTURAL
  - CERÂMICA DO PISO ATÉ O TETO NAS PAREDES DA COZINHA E DO BANHEIRO
  - CERÂMICA DO PISO ATÉ H=1,20 M NA ÁREA DE SERVIÇO
  - PORTA P1 E TODAS AS JANELAS EM ESQUADRIA DE ALUMÍNIO
  - PORTAS P2 EM MADEIRA
  - PISOS EM CERÂMICA - PADRÃO POPULAR
  - SOLEIRAS E PEITORIS: ARDÓSIA
  - TELHADO EM TELHA DE FIBROCIMENTO (6MM)

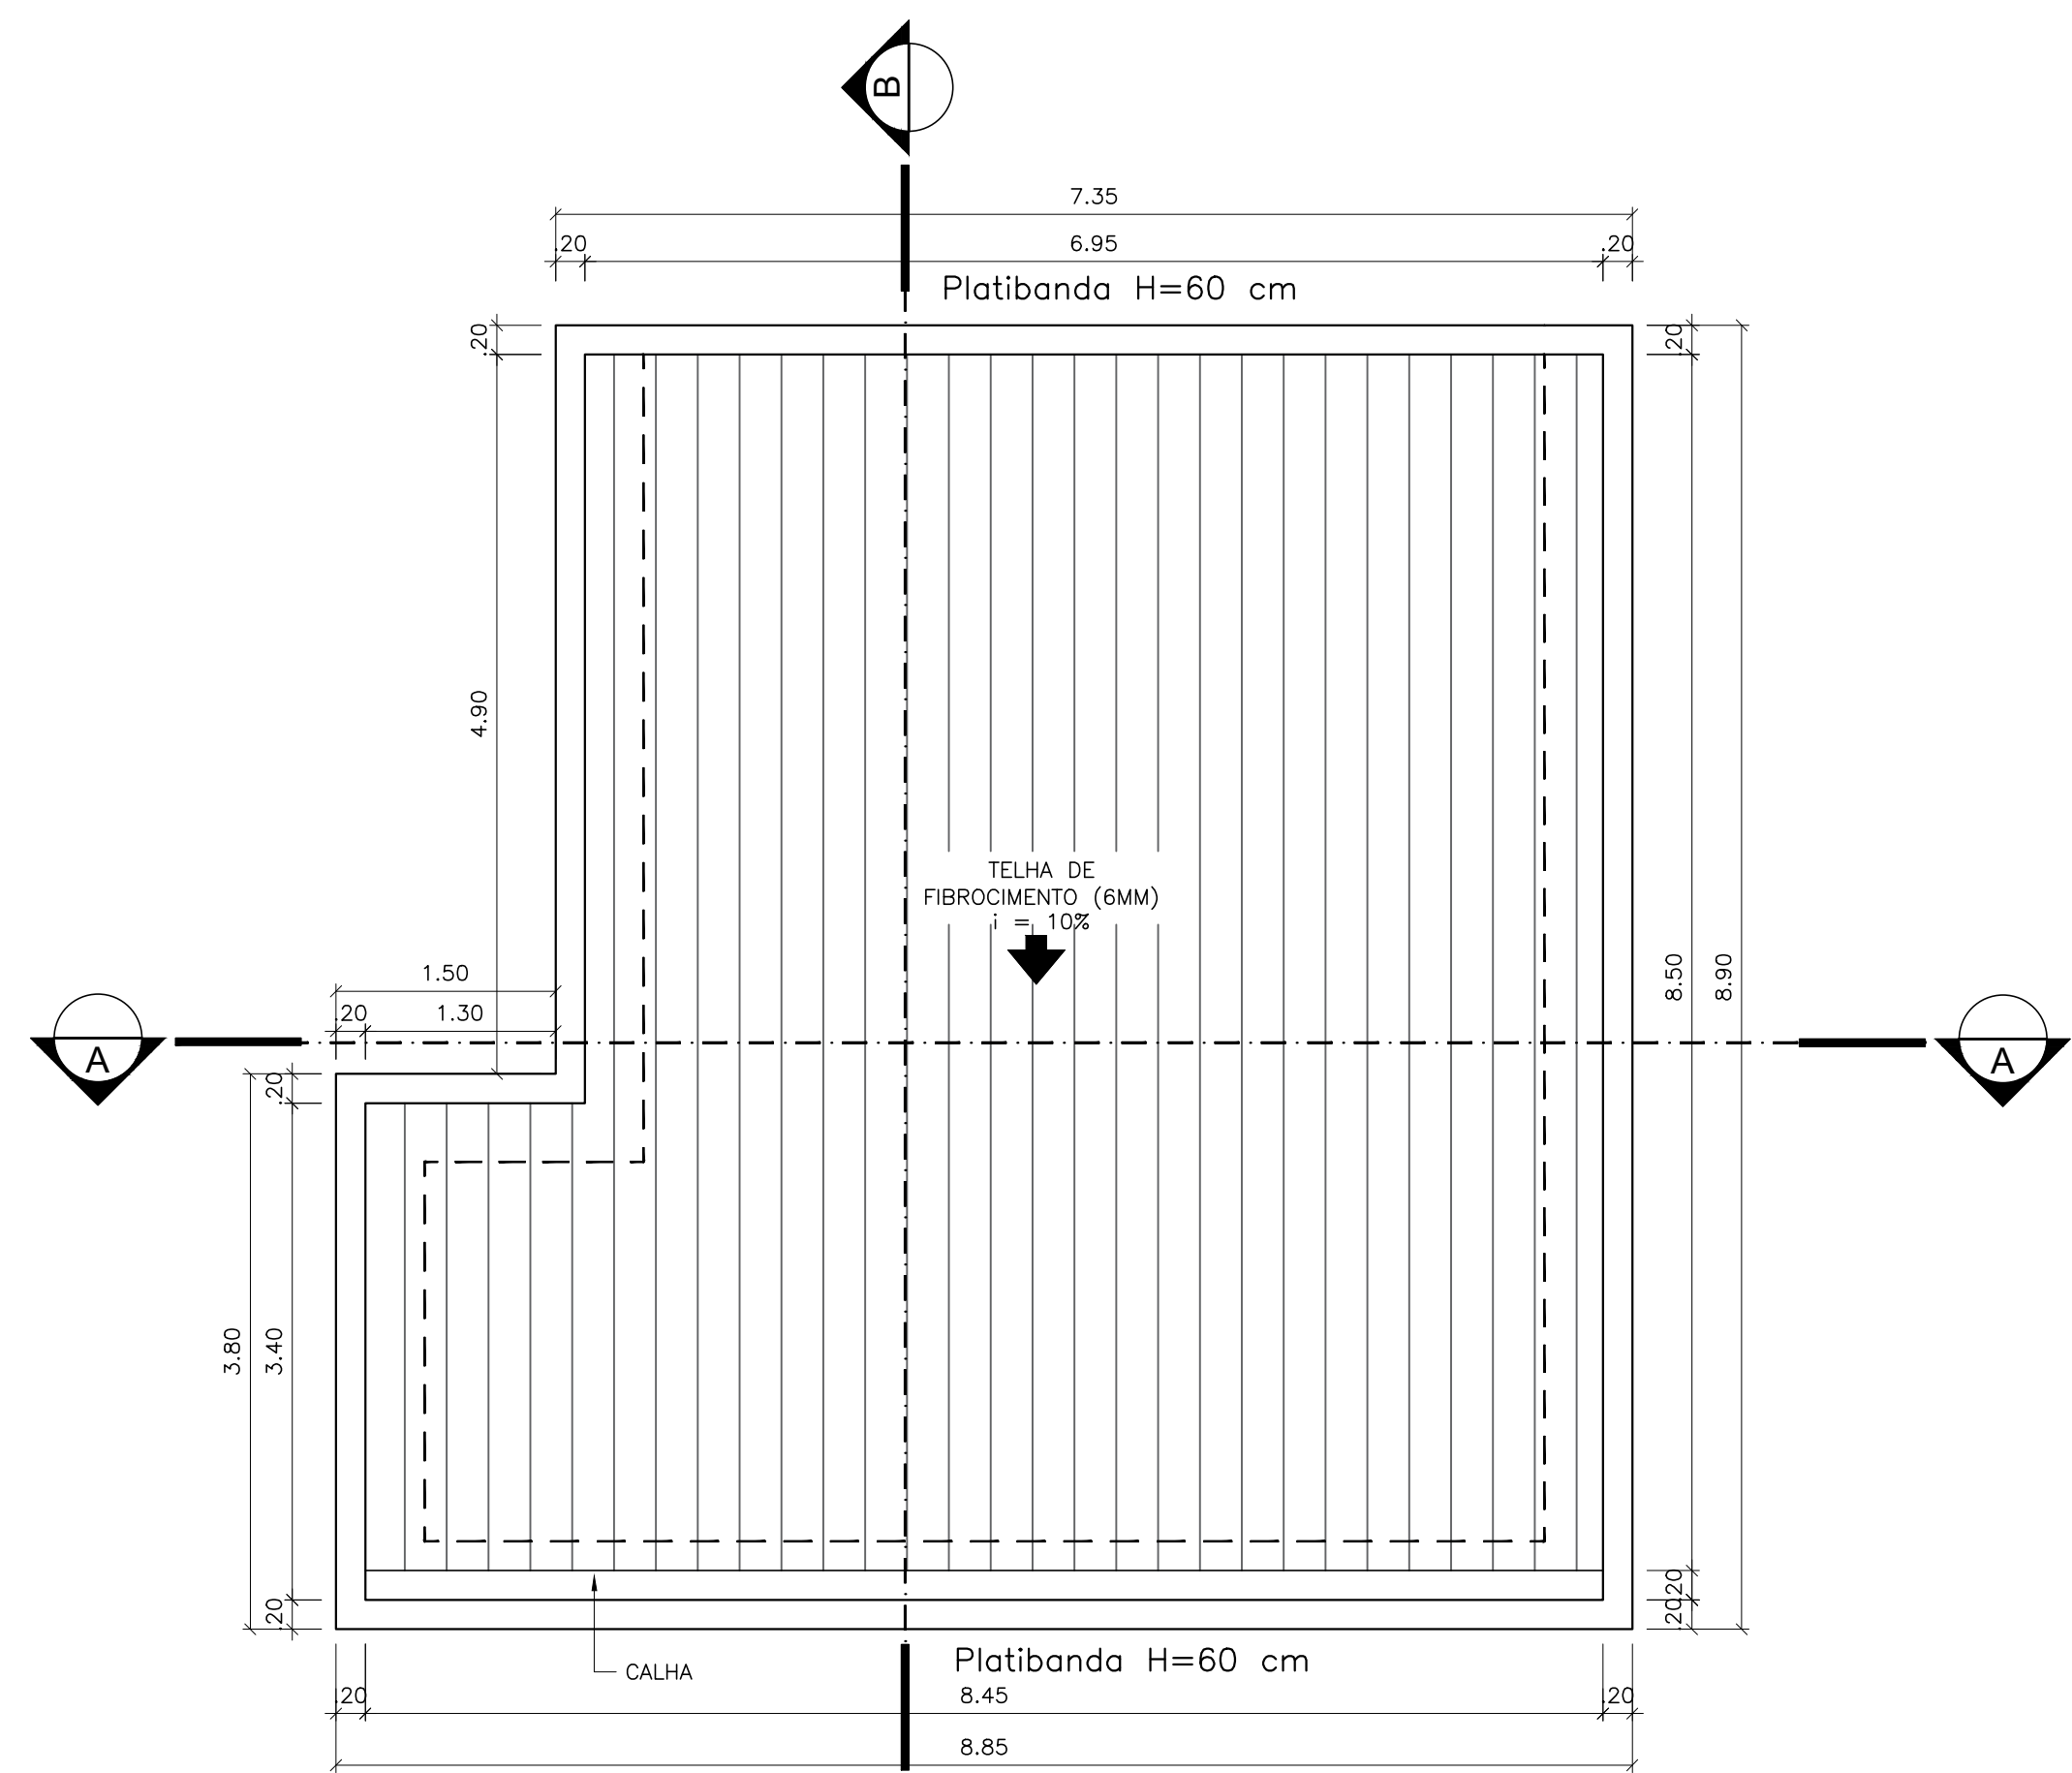


2 DIAGRAMA DE COBERTURA  
ESCALA 1:50

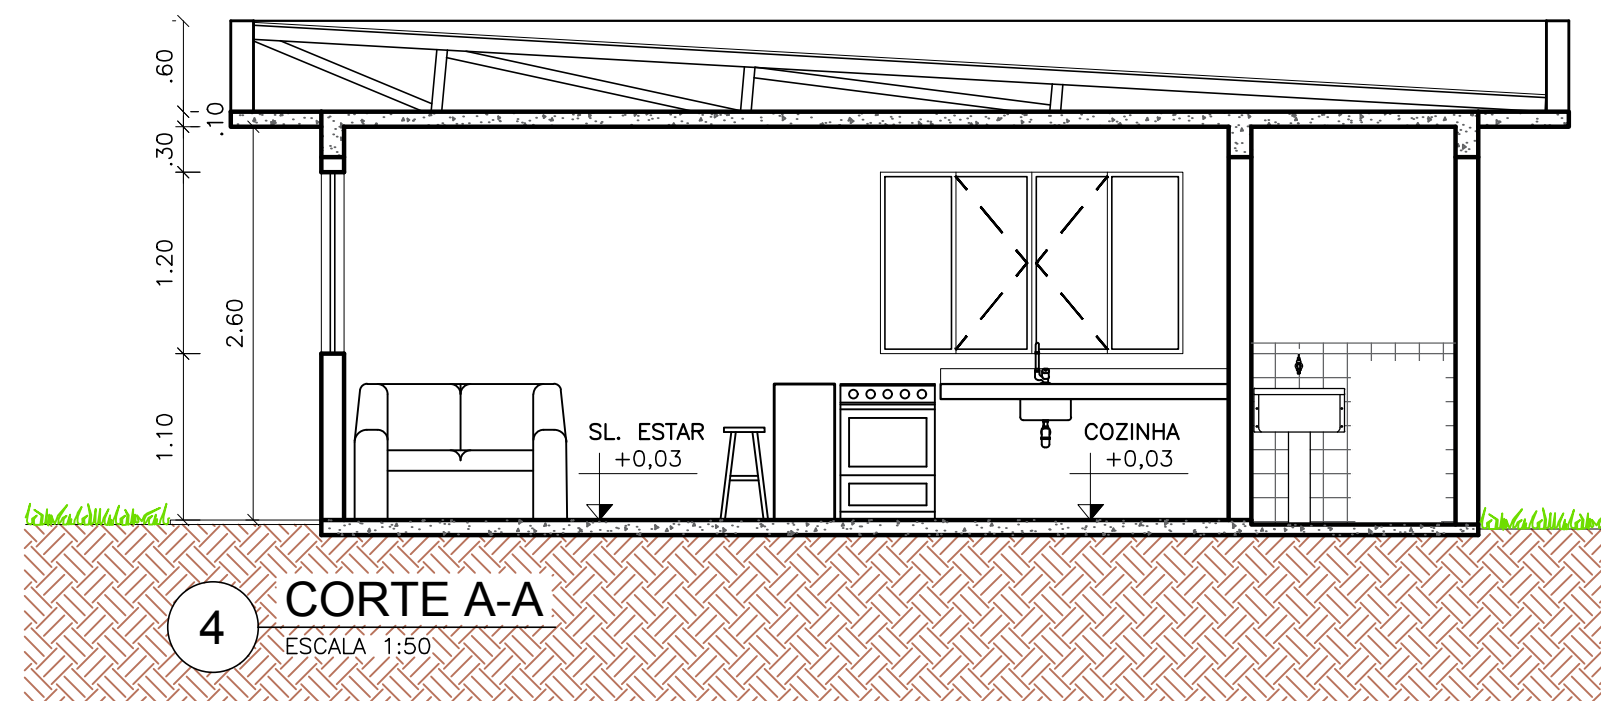

4 CORTE A-A  
ESCALA 1:50

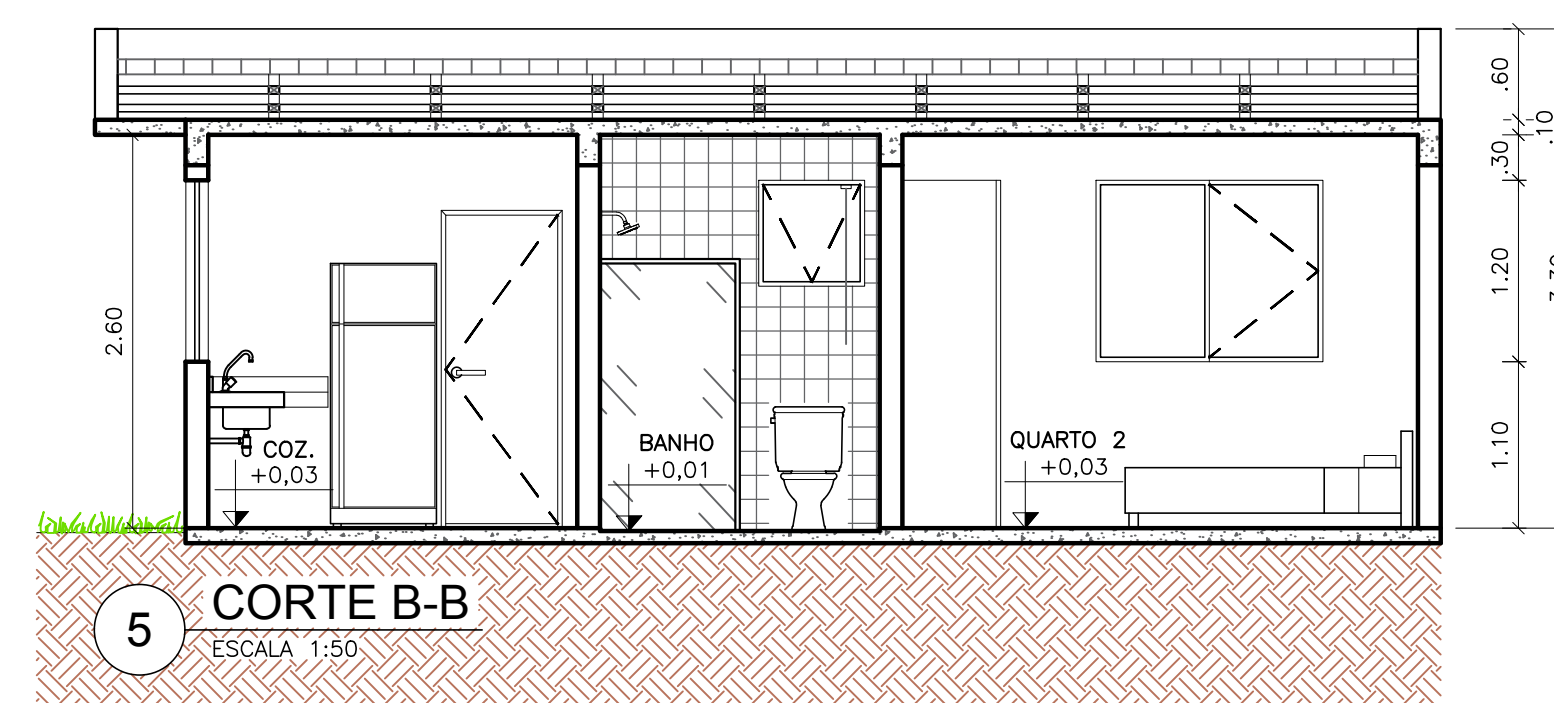

5 CORTE B-B  
ESCALA 1:50

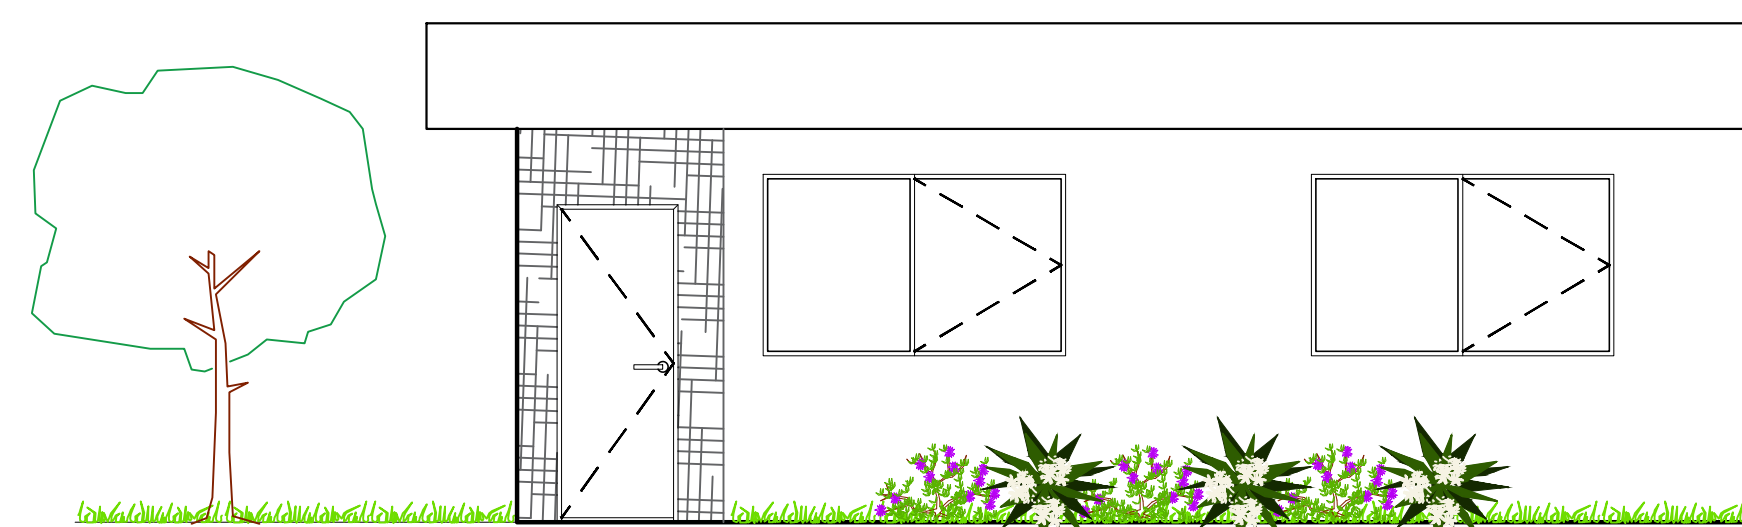

6 FACHADA FRONTAL  
ESCALA 1:50

TÍTULO  
PROJETO CASAS POPULARES

DETALHES DO PROJETO

PROJETO ARQUITETÔNICO CASAS POPULARES  
ASSUNTO ESCALA 1:50

PROCESSO LICITATÓRIO

PLANTA BAIXA - DIAGRAMA DE COBERTURA - CORTE AA - CORTE BB  
FACHADA - DETALHAMENTOS

OBSERVAÇÕES

AUTORES

**SDU**

Proprietário(a):  
SECRETARIA DE DESENVOLVIMENTO URBANO / SDU  
PREFEITURA MUNICIPAL DE LAGOA SANTA

VISTOS

FOLHA

**02/02**

RESPONSÁVEL PELO PROJETO ARQUITETÔNICO

SECRETARIA DE DESENVOLVIMENTO URBANO