



RUA GUILHERMINA PEREIRA DE FREITAS

MEIO-FIO

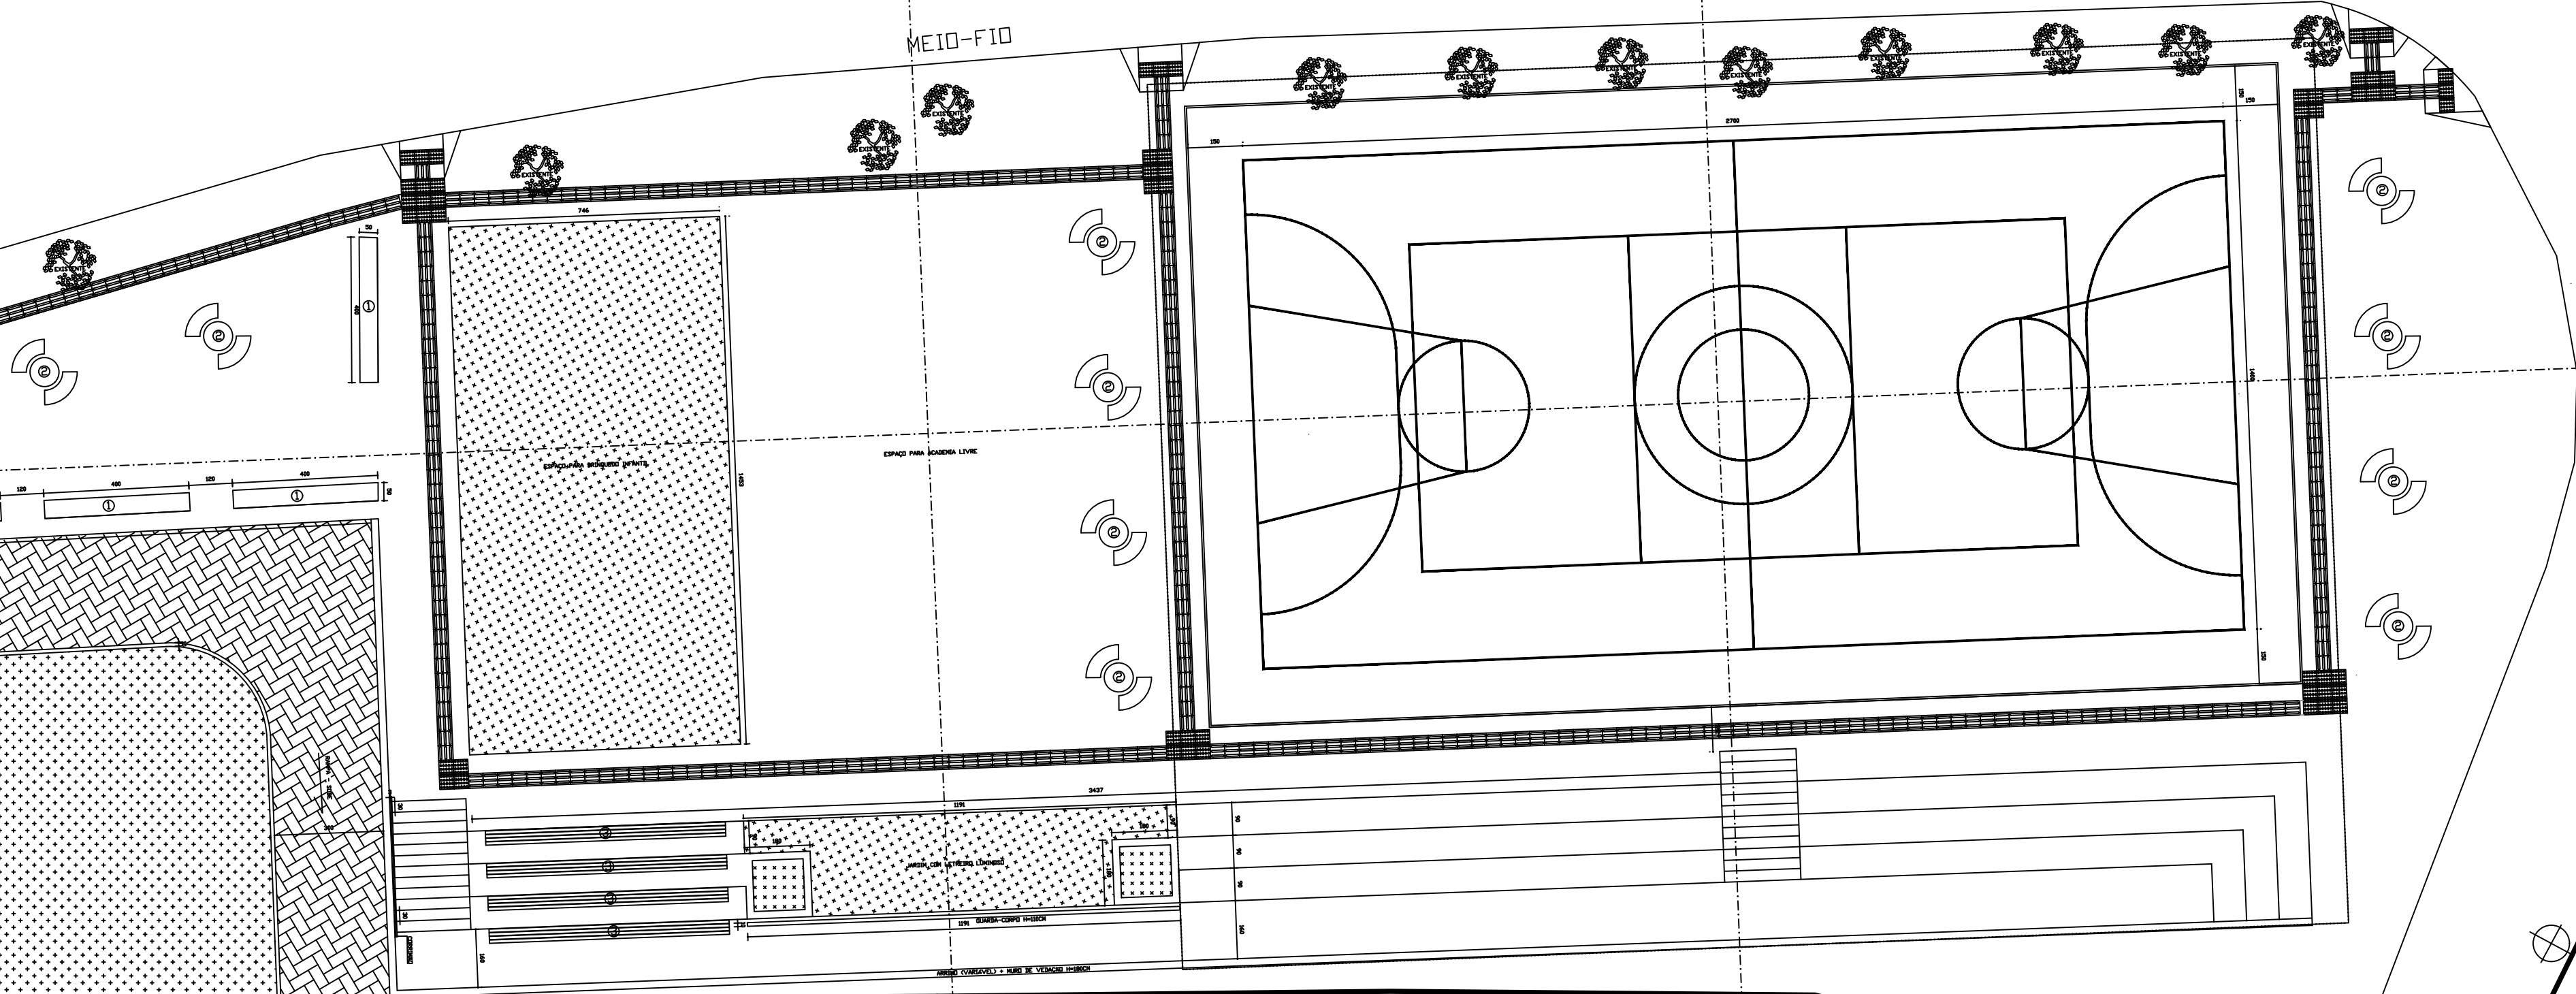

IMPLANTAÇÃO - PARTE 1
ESCALA 1:100

10'

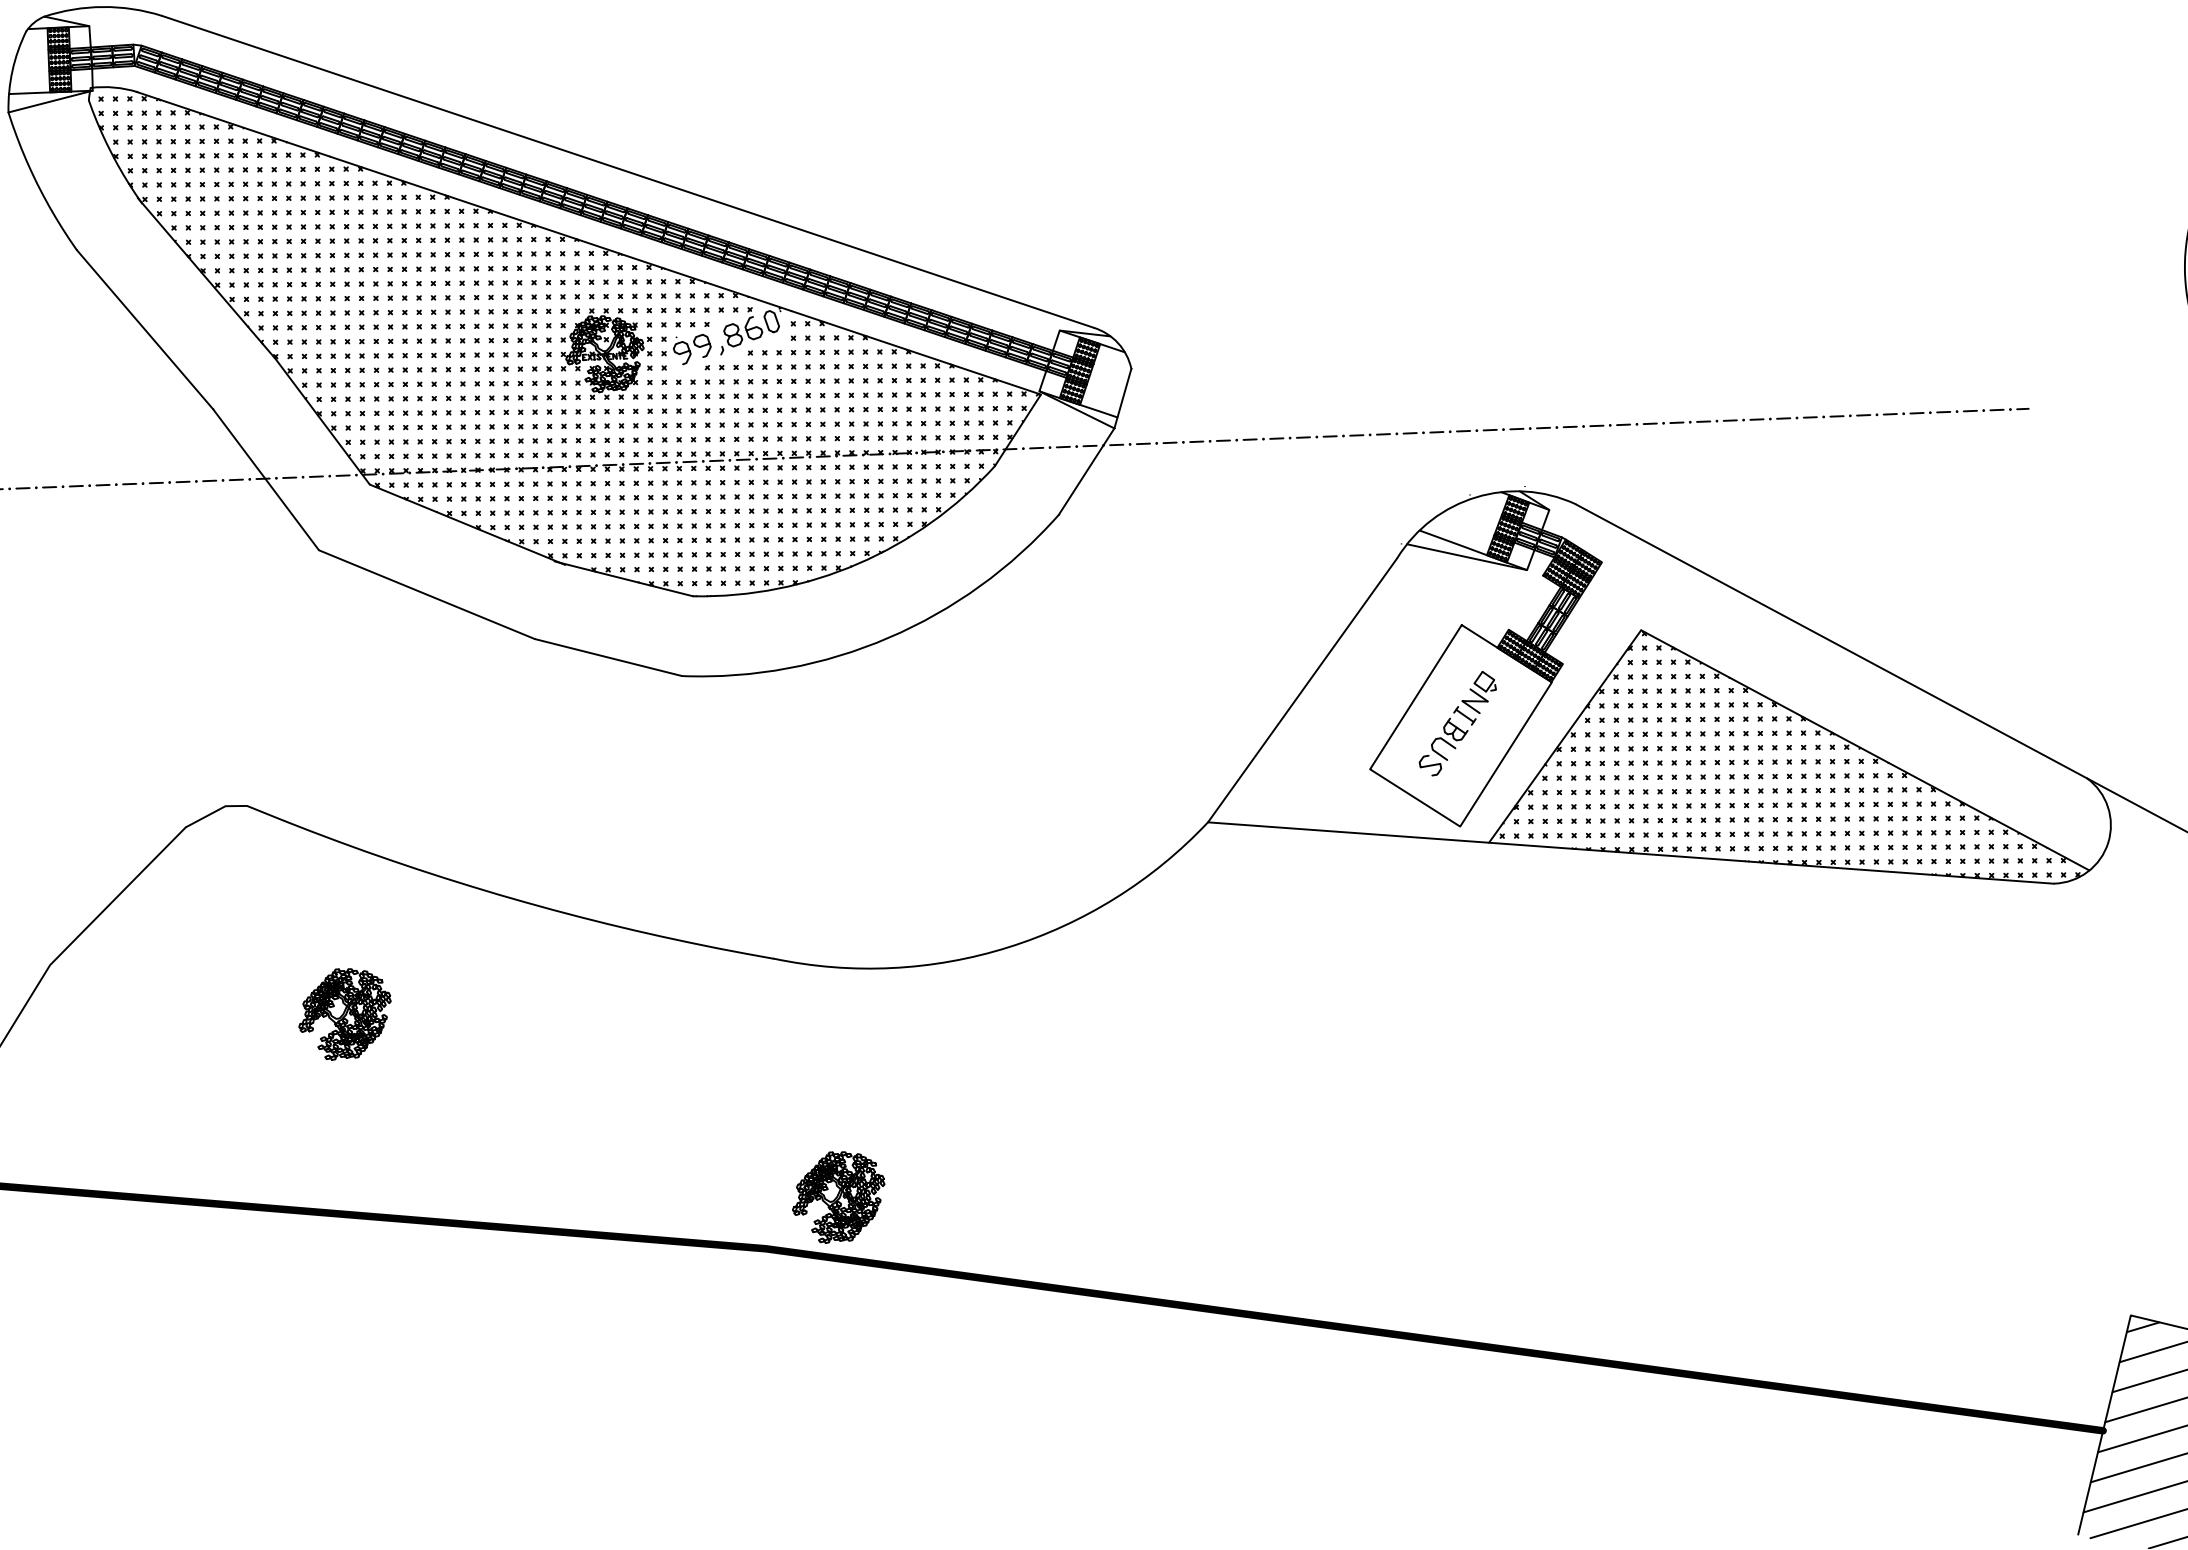

BEÇO

99

ÔNIBUS

INTERTRAVADO - ACESSO VEÍCULOS

LIMITE - TERRENS PARTICULARES

RUA SÃO VITO

99

IMPLANTAÇÃO - PARTE 2
ESCALA 1:100

LEGENDA PARA OS PISOS

- ① BANCO DE CONCRETO (6 unidades)
② MESA DE CONCRETO COM 2 BANCOS (10 unid.)
③ REVESTIMENTO EM RÉGUA DE MADEIRA
- ▨ PISO INTERTRAVADO (
□ PISO DE CONCRETO
▤ GRAMA (675,82M²)

| | |
|--|---------------------------|
| TÍTULO PROJETO DE REFORMA DA PRAÇA DA LAPINHA | |
| DETALHES DO PROJETO | |
| PROJETO ARQUITETÔNICO DA PRAÇA DA LAPINHA | LOCAL CAMPUS DE VIT |
| ÚNICA FOLHA 1 DE 1 | MISTO CATEGORIA DE USO |
| PLANTA BAIXA | ÚNICO TIPO DE PLANTA |
| | INDICADA ESCALA |
| OBSERVAÇÕES | |
| AUTORES | |
| SDU Proprietário(a): SECRETARIA DE DESENVOLVIMENTO URBANO / SDU PREFEITURA MUNICIPAL DE LAGOA SANTA | |
| VISTOS | |
| FOLHA | |
| 01/02 | |
| RESPONSÁVEL TÉCNICO/DIRETOR DE OBRAS: PROFESSOR DE LINGUAGEM GRÁFICA CREA: 147.846/0 | |