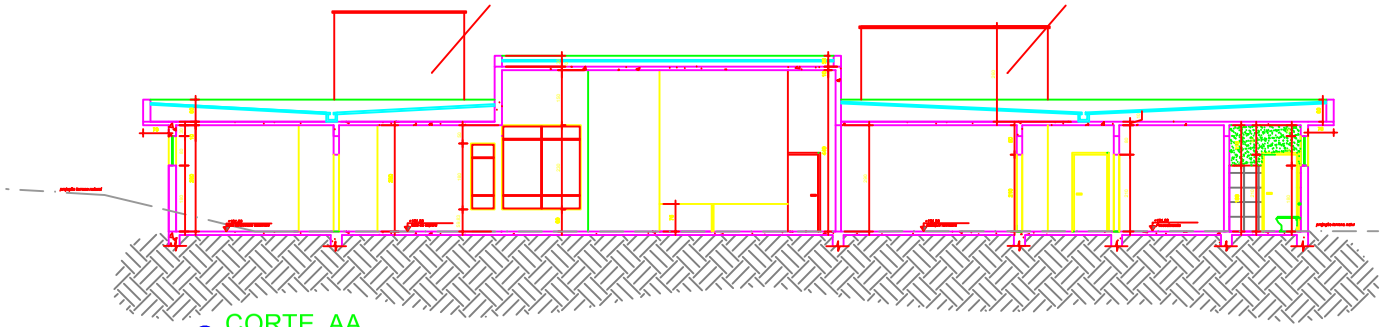

CORTE AA
ESCALA -------- 1/50

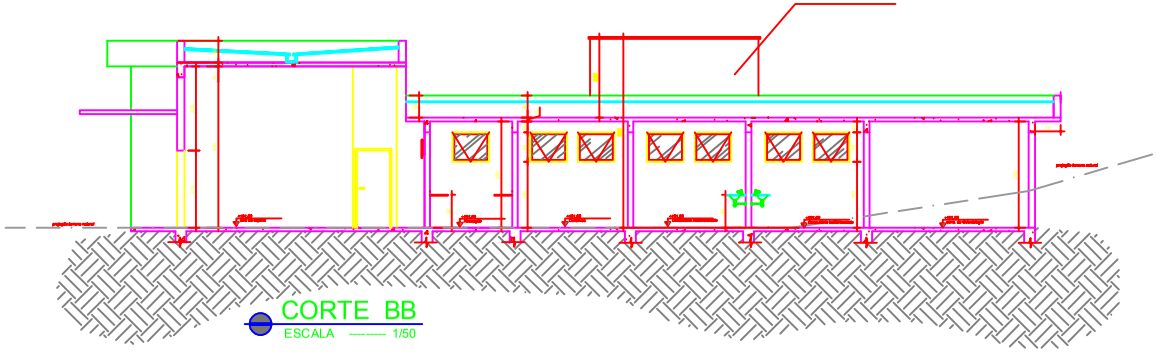

CORTE BB
ESCALA -------- 1/50

CORTE CC
ESCALA -------- 1/50

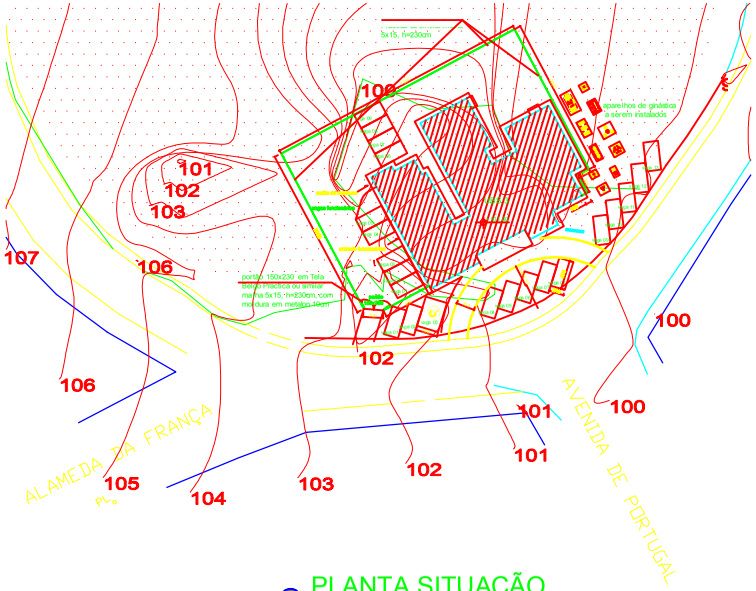

PLANTA SITUAÇÃO
ESCALA 1/300

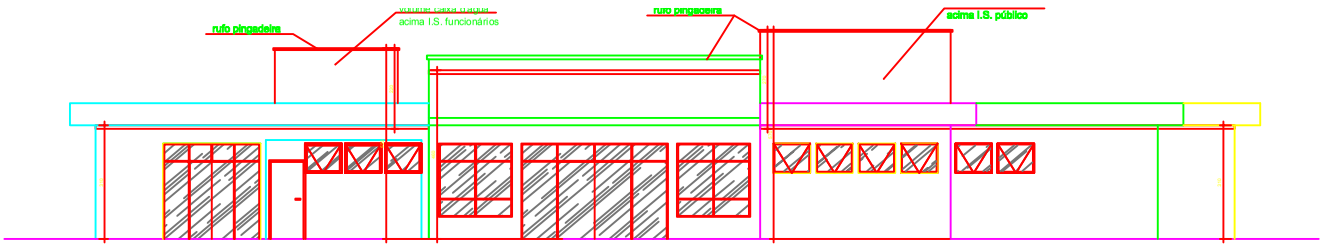

FACHADA
ESCALA -------- 1/50

PREFEITURA MUNICIPAL DE LAGOA SANTA

UBS PÇA. CONCÓRDIA

CONSTRUÇÃO UNIDADE DE SAÚDE PÇA. CONCÓRDIA	AGOSTO/2017
CORTES, FACHADA, SITUAÇÃO	Escala Indicada / 08/08