

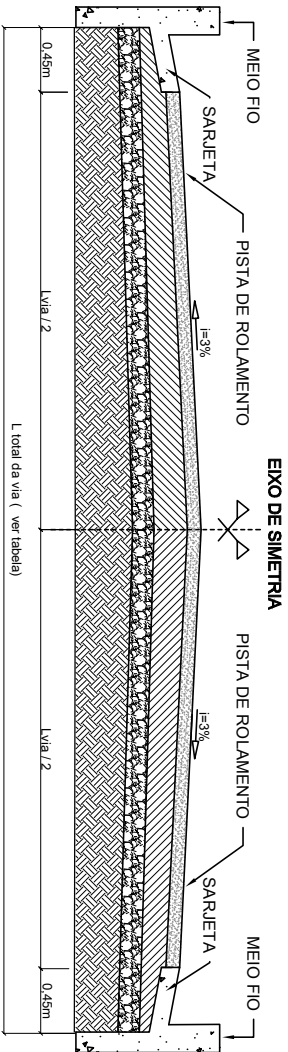


DET 01 REBAIXAMENTO DE GUIA TIPO "A"

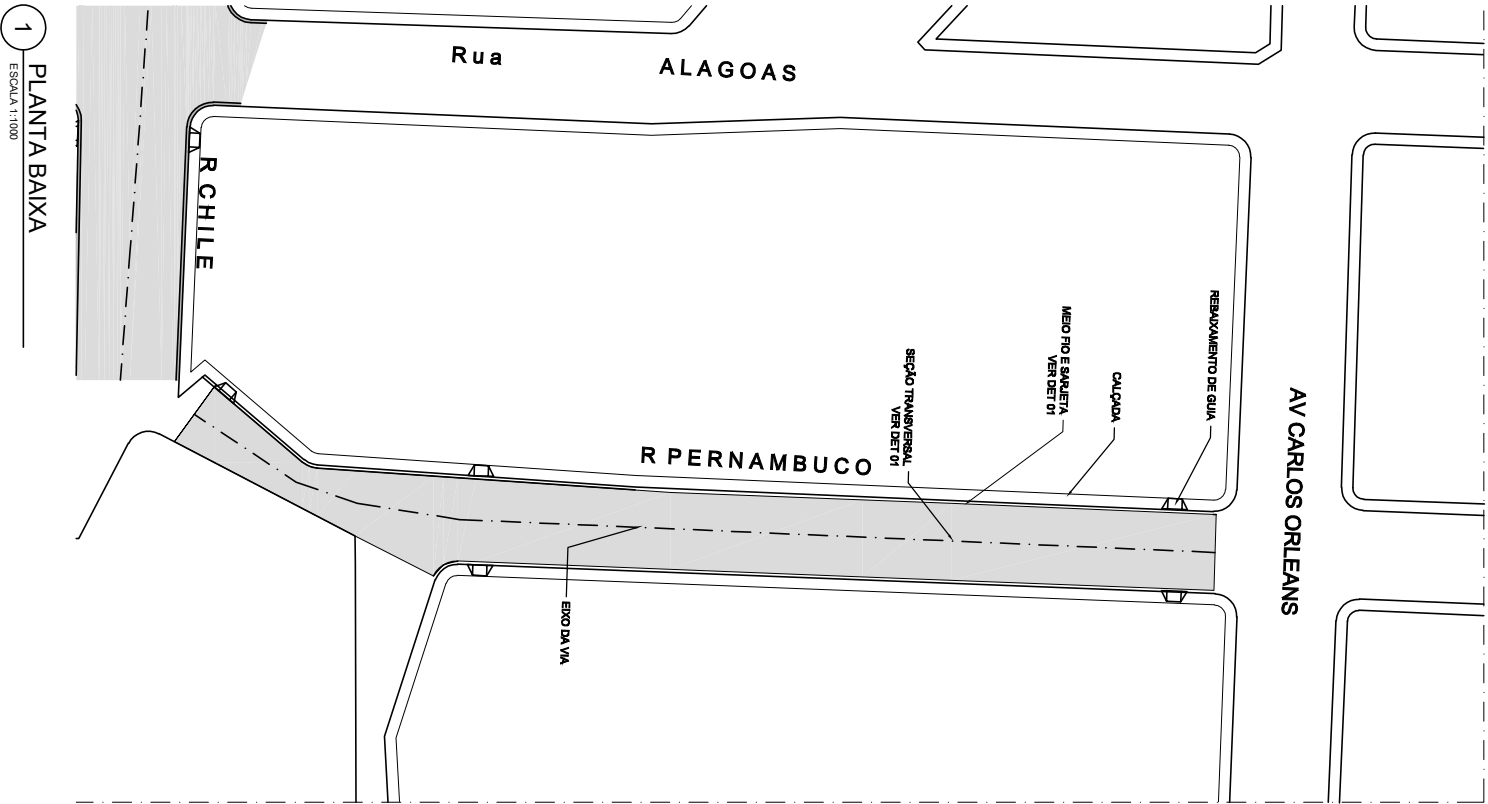

DET 02 SEÇÃO TRANSVERSAL

2 MAPA CHAVE

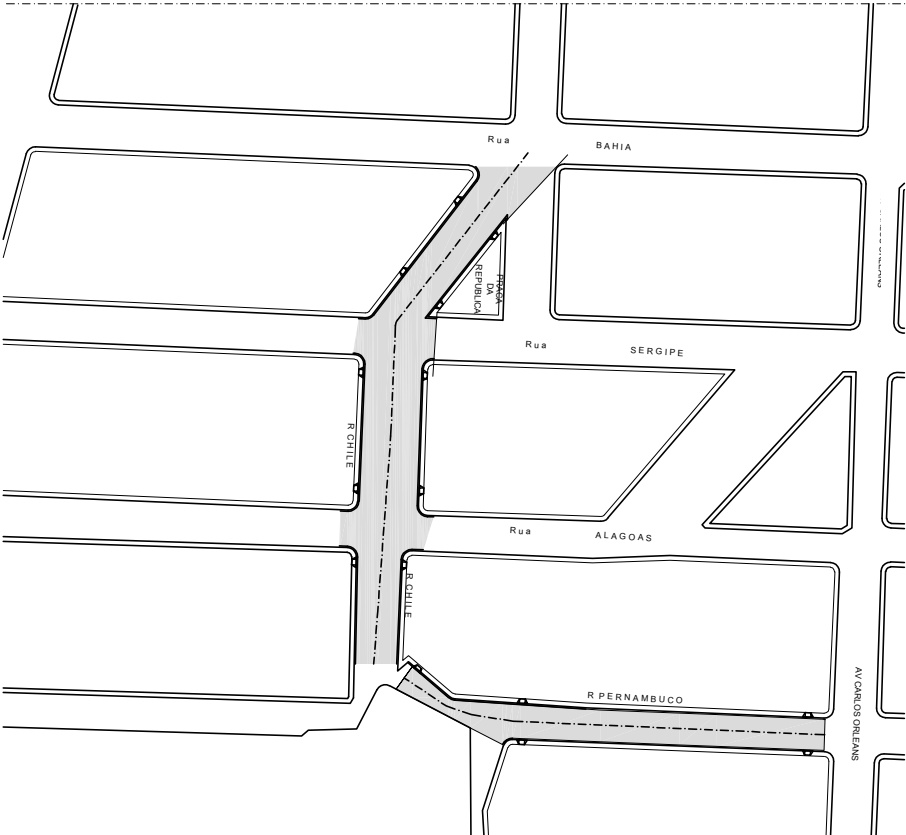

RUA PERNAMBUCO - BAIRRO JOÁ			
TRECHO	DE:	Av Carlos Orleans	
	ATÉ:	R. Chile	
METRAAGEM:	Largura: 11,0m		Extensão: 166,38m
SERVIÇOS:	PAVIMENTAÇÃO		
SERVIÇOS COMPLEMENTARES:	Meio fio, saída		
Nota:	Deverão ser realizados ensaios e controle tecnológico dos materiais aplicados, cf. norma DNT 031/2006 - ES (Ref: Pavimentos flexíveis - concreto asfáltico - Especificações de serviço)		



PREFEITURA MUNICIPAL DE LAGOA SANTA
SECRETARIA MUNICIPAL DE DESENVOLVIMENTO URBANO

BRENO SALOMÃO GOMES
SECRETARIO MUNICIPAL DE DESENVOLVIMENTO URBANO

PROPRIETARIO:	FOLHA:
PROJETO:	PAVIMENTAÇÃO ASFALTICA
ASSUNTO:	PLANTA BAIXA E CORTE TRANSVERSAL
ARQUITETO:	DESENHO:
REVISAO:	01/01
DATA:	FEV/19
ESCALA:	INDICADA