


MG-010 - LINHA VERDE  
LAGOA SANTA - MG  
LOCAL : 80128

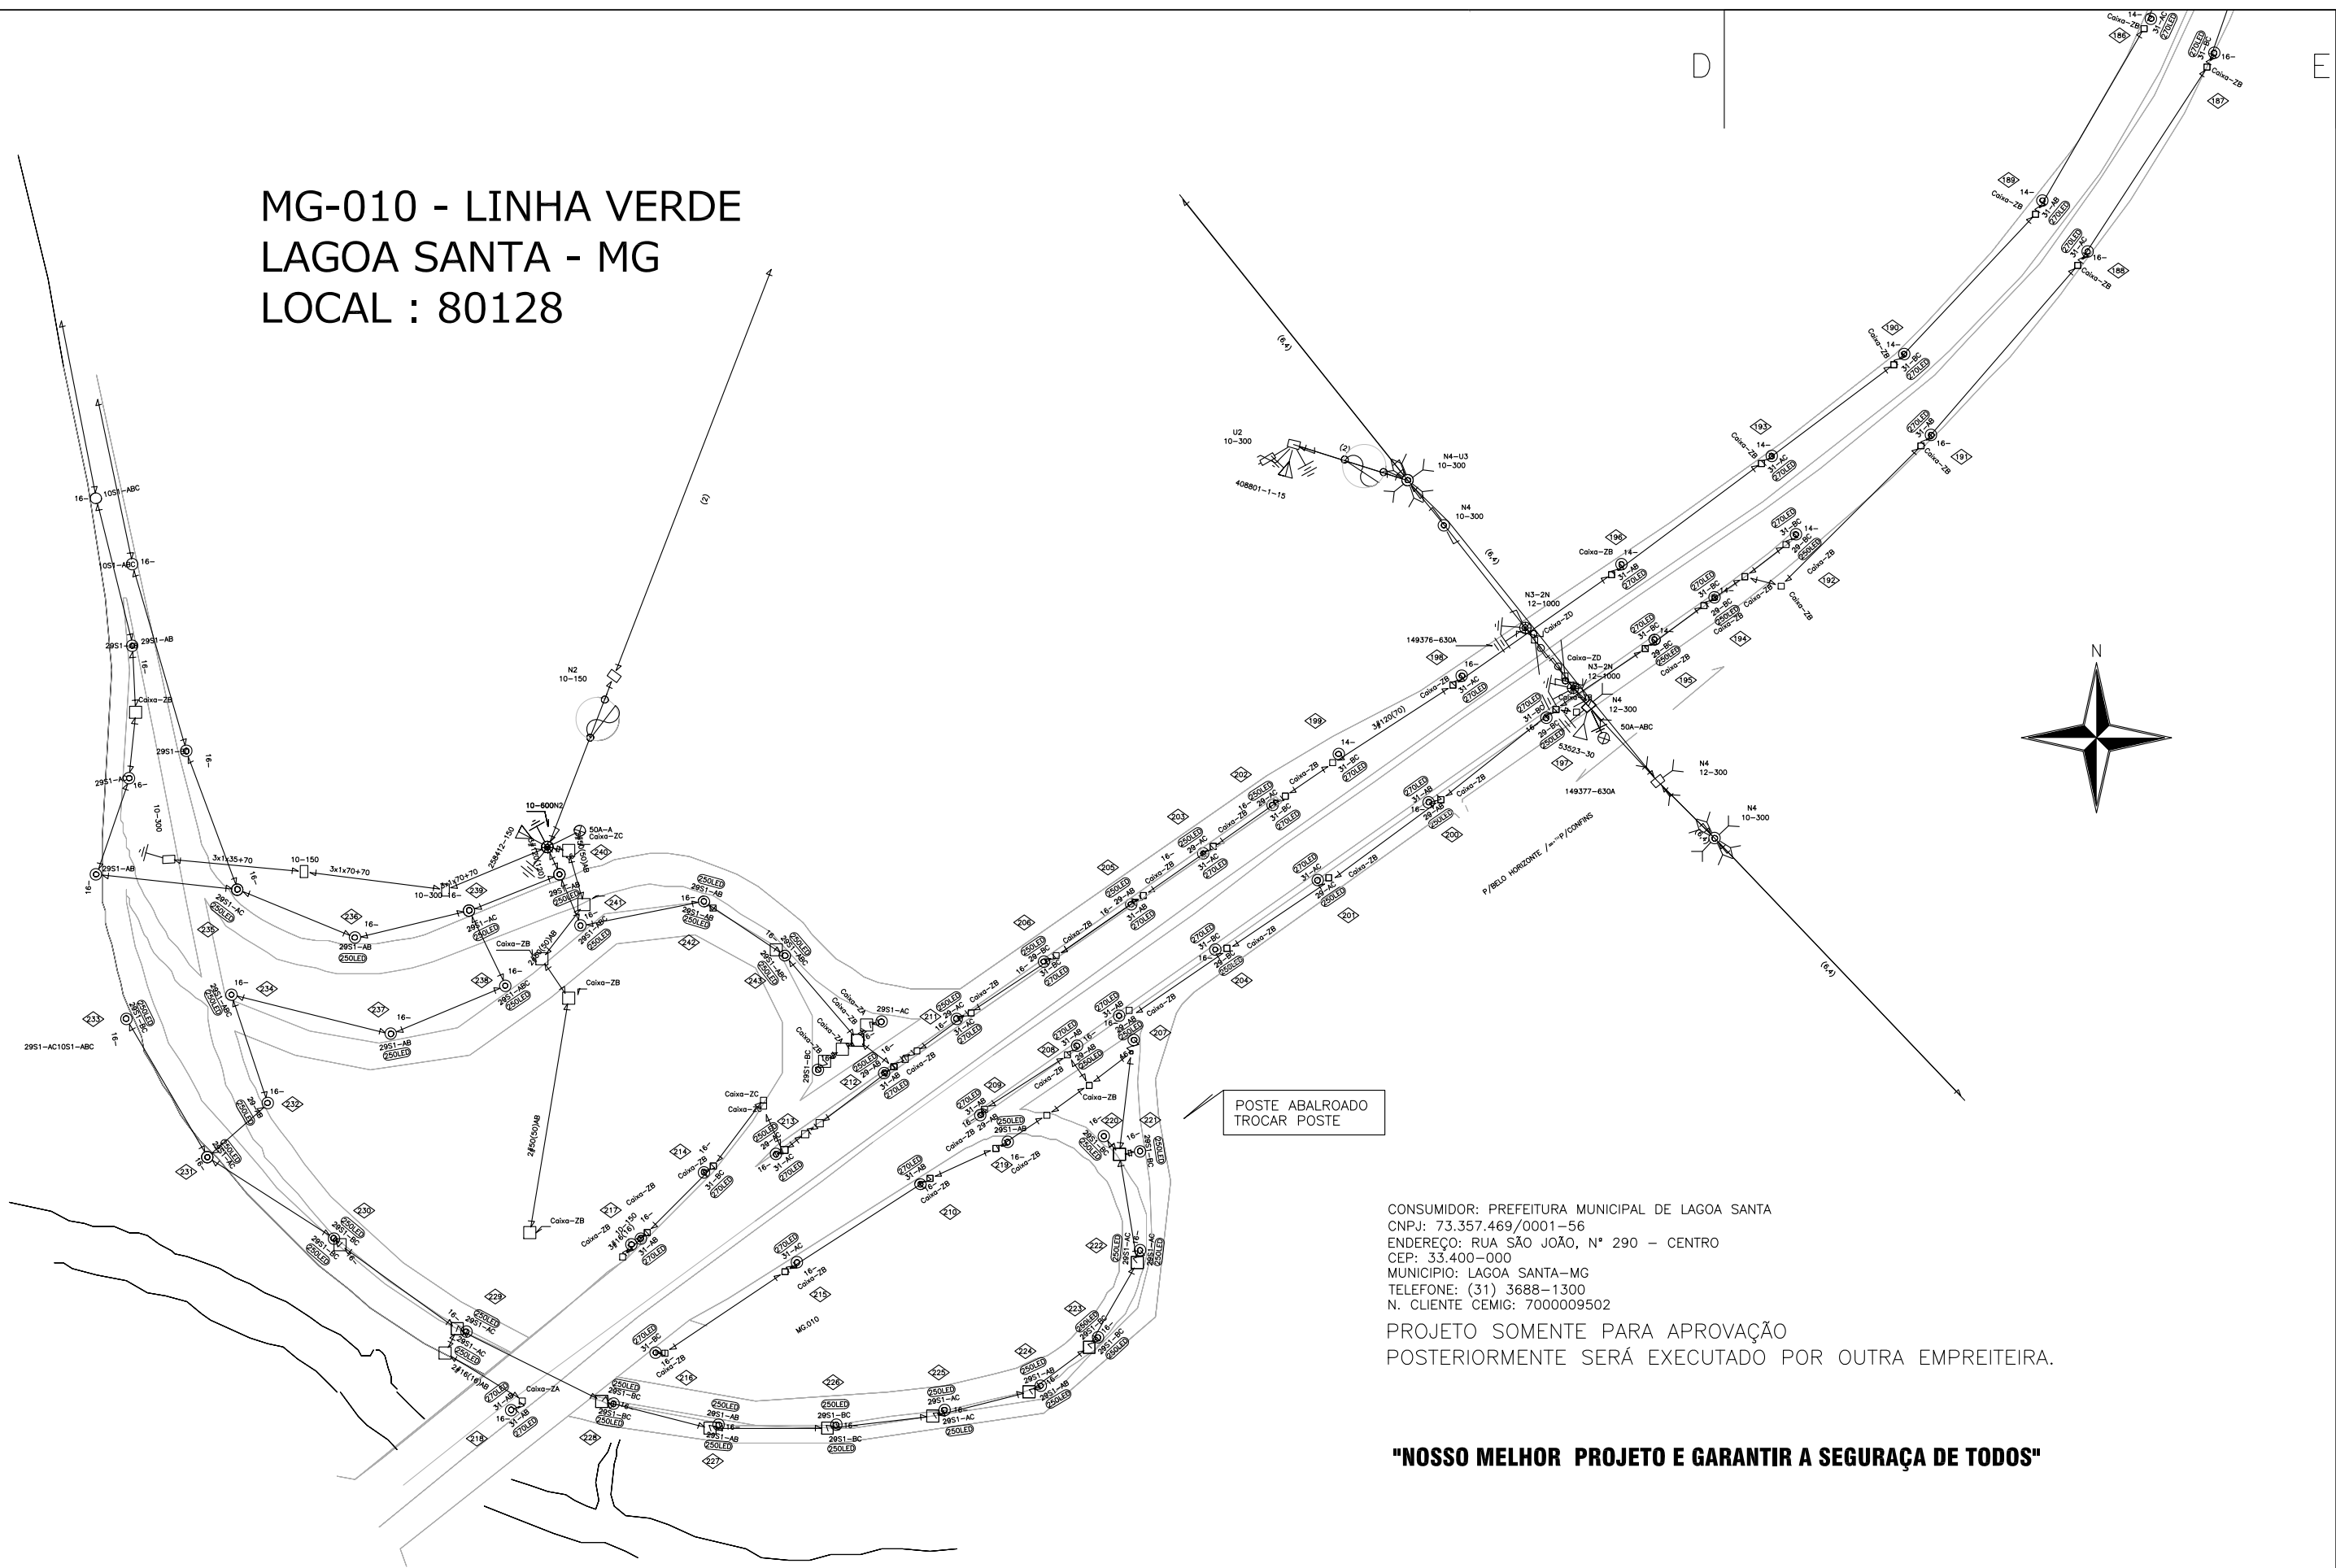

POSTE ABALROADO  
TROCAR POSTE

CONSUMIDOR: PREFEITURA MUNICIPAL DE LAGOA SANTA  
CNPJ: 73.357.469/0001-56  
ENDEREÇO: RUA SÃO JOÃO, N° 290 - CENTRO  
CEP: 33.400-000  
MUNICÍPIO: LAGOA SANTA-MG  
TELEFONE: (31) 3688-1300  
N. CLIENTE CEMIG: 7000009502

PROJETO SOMENTE PARA APROVAÇÃO  
POSTERIORMENTE SERÁ EXECUTADO POR OUTRA EMPREITEIRA.

"NOSSO MELHOR PROJETO E GARANTIR A SEGUERAÇA DE TODOS"

NOTAS:  
1 - NÃO HÁ IMPACTO AMBIENTAL QUE JUSTIFIQUE QUALQUER LICENÇA.  
2 - OS POSTES PROJETADOS E NÃO ESPECIFICADOS SÃO DE 11m 300daN.  
3 - OBRIGATÓRIO ENGASTAMENTO COM PROFUNDIDADE AUMENTADA (PA=1,8m) PARA POSTES PROJETADOS COM RESISTENCIA NOMINAL DE 300daN.  
4 - PROJETO SEM INTERFERÊNCIA COM OUTRAS EMPRESAS DE SERVIÇO PÚBLICO.

**André Gomes**  
Engenharia  
RT e PROJETO  
ANDRÉ EDUARDO DO NASCIMENTO GOMES  
CREA MG-132.937/D

RUA GAMA CERQUEIRA, 161 SALA 08 -  
JARDIM AMERICA - BH - MG CEP 30421-335  
Tel.: (31) 99788-8780 / 333-7339  
CNPJ: 19.556.837/0001-40  
VISTO  
ASSIN. MATRICULA  
APROV.  
ASSIN. MATRICULA  
DATA  
ELABORAÇÃO DO PROJETO: 11/02/2021

EFICIENTIZAÇÃO DE IP NA LINHA VERDE -  
TREVO DE VESPASIANO AO TREVO LAGOA  
SANTA - NO MUNICÍPIO DE LAGOA SANTA -  
MG.  
OBRA PARTICULAR

ESC.: 1:1000

Nº

FOLHA 4/4

Formato A1