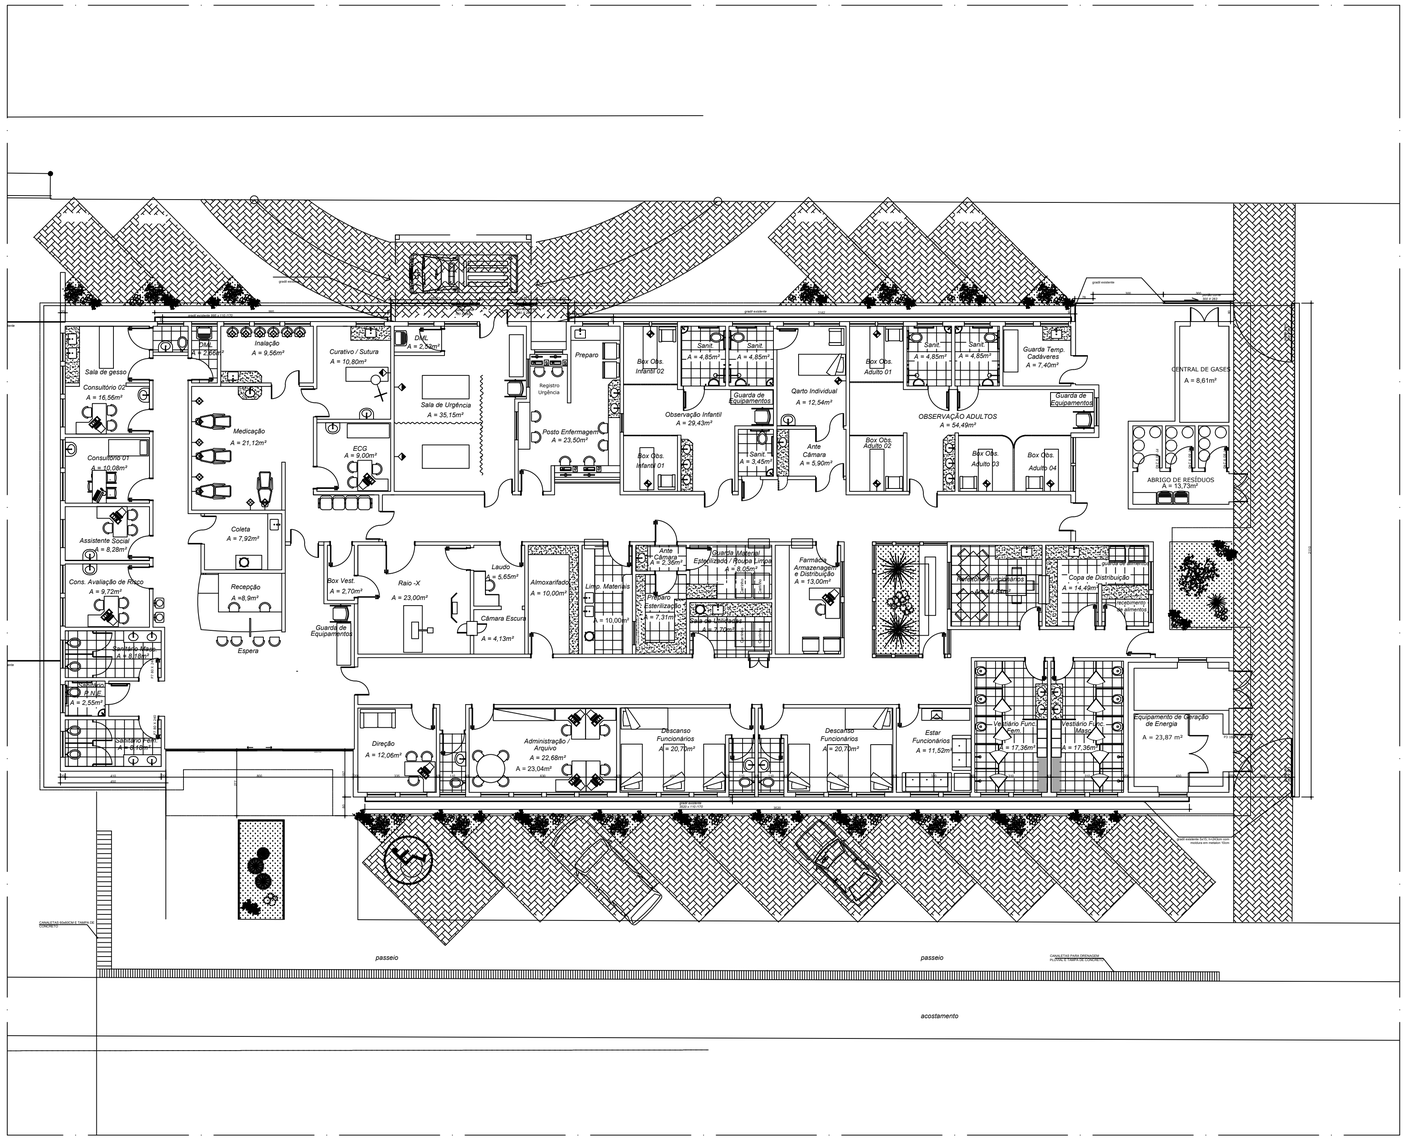

1 PLANTA FECHAMENTO

ESCALA 1:50

TÍTULO

PROJETO DE REFORMA DO COMPLEXO DE SAÚDE CAS NORTE

DETALHES DO PROJETO

PROJETO ARQUITETÔNICO CAS NORTE — *ASSUNTO*

1:50 — *ESCALA*

PROCESSO LICITATÓRIO — *FASES E TRECHOS*

´PLANTA BAIXA:

- TODA A EDIFICAÇÃO

OBSERVAÇÕES

AUTORES

SDU

Proprietário(a):
SECRETARIA DE DESENVOLVIMENTO URBANO / SDU
PREFEITURA MUNICIPAL DE LAGOA SANTA

VISTOS

RESPONSÁVEL PELO PROJETO ARQUITETÔNICO

SECRETÁRIO DE DESENVOLVIMENTO URBANO
SR. BRENO SALOMÃO

FOLHA

01/02