
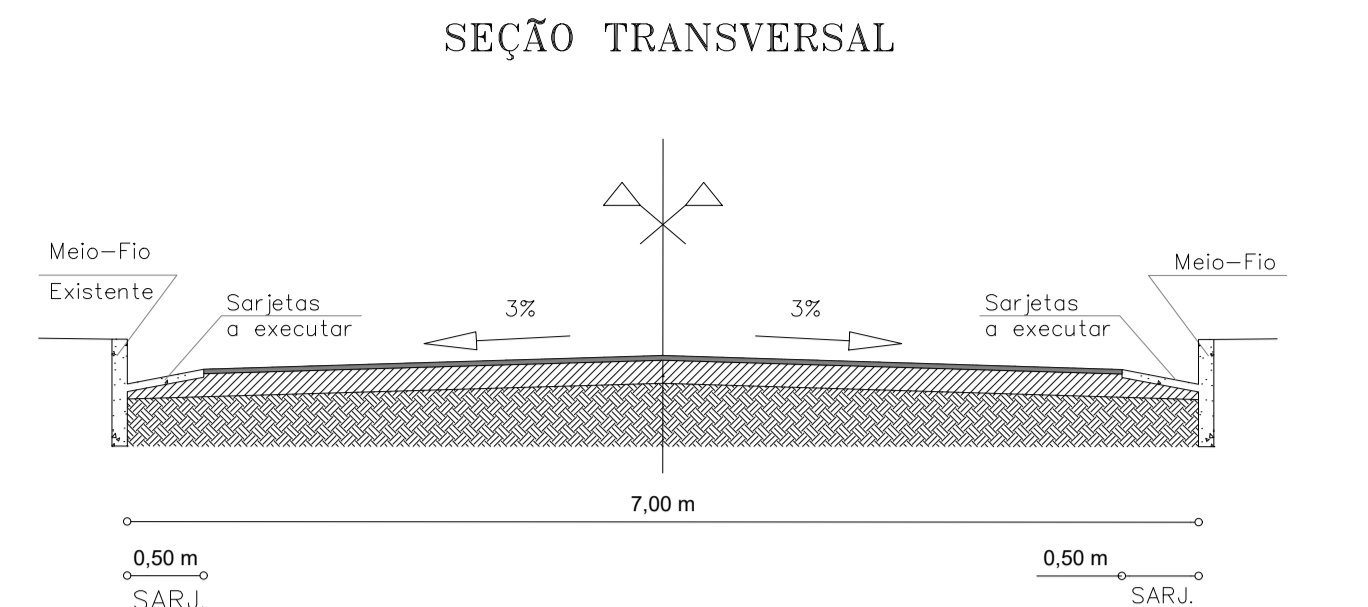


2 DETALHE RAMPAS DE ACESSO

RECAPEAMENTO A EXECUTAR

1 PLANTA

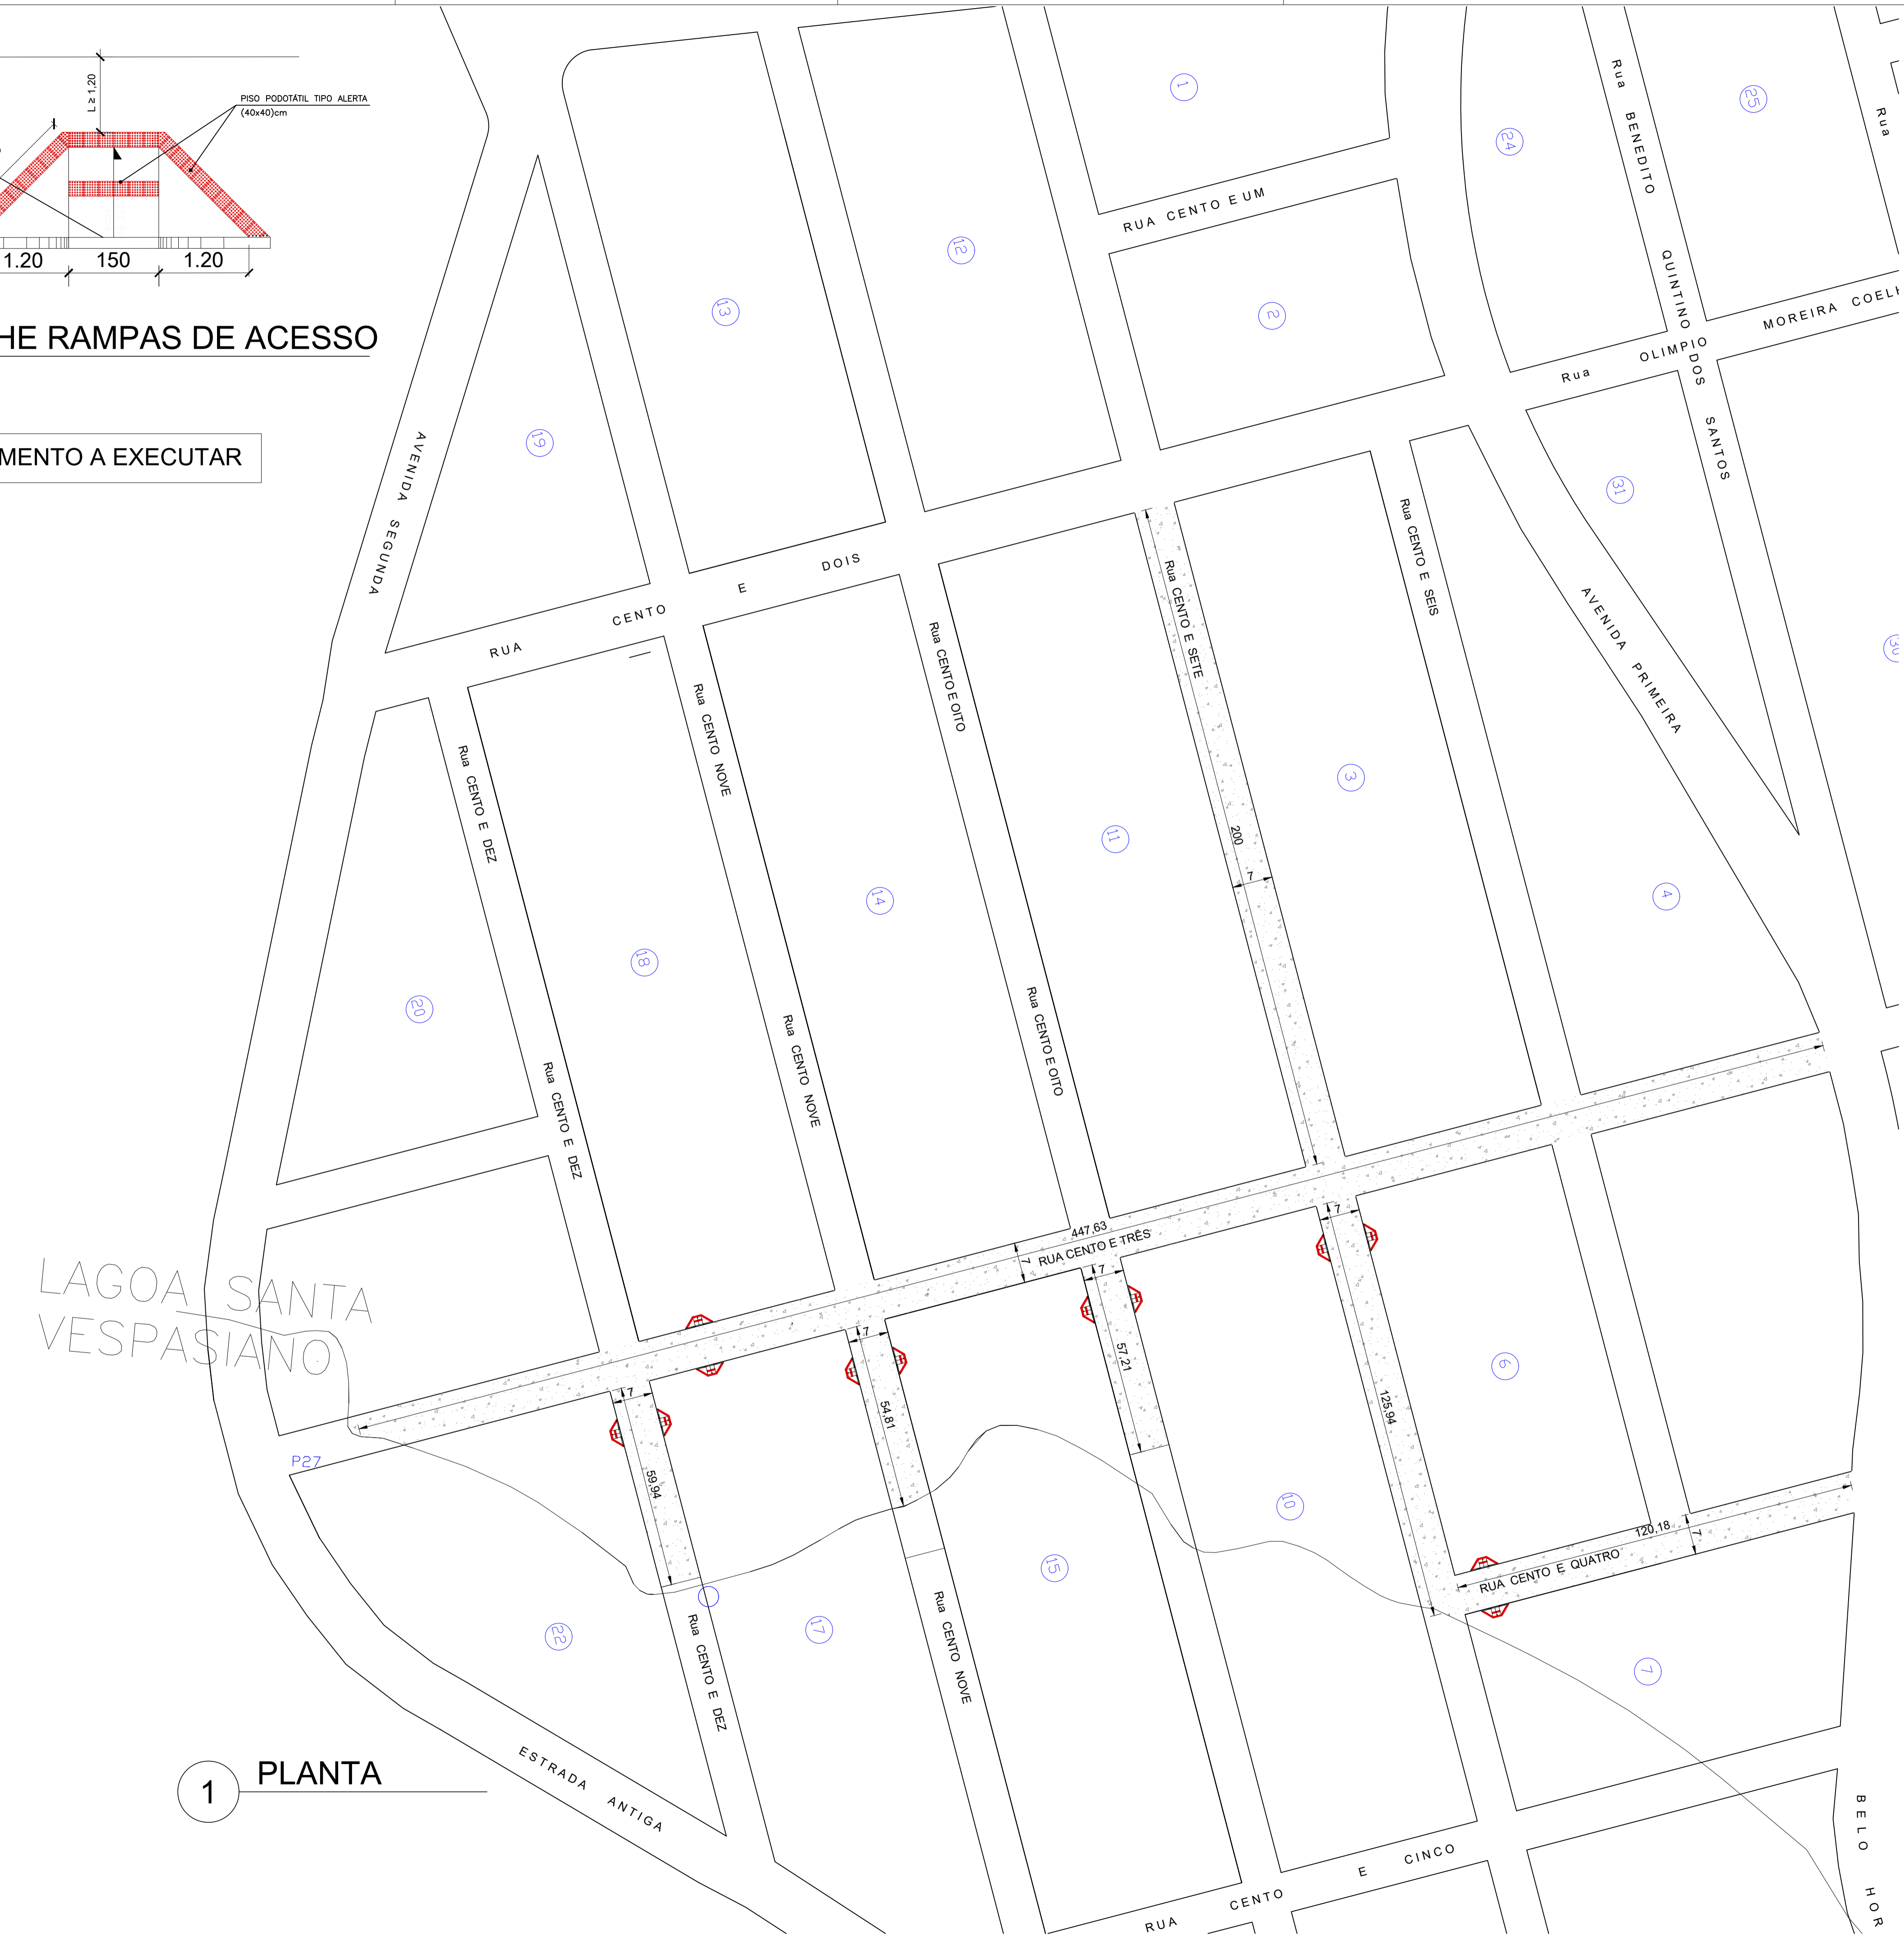

REVESTIMENTO EM CONCRETO BETUMINOSO USINADO A QUENTE CBUQ A EXECUTAR SOBRE PAVIMENTO DE CALÇAMENTO EM ALVENARIA POLIEDRICA - 1ª CAMADA DE PINTURA DE LIGAÇÃO COM 2cm DE CBUQ; 2ª CAMADA DE PINTURA DE LIGAÇÃO COM 3cm. ESPESURA = 5.0cm

3 SEÇÃO TRANSVERSAL TÍPICA



4 PLANTA DE SITUAÇÃO

OBSERVAÇÕES					
OBSERVAÇÕES GERAIS:					
REVISÃO	DESCRIÇÃO	TIPO	ELABORADO	VERIFICADO	DATA
00	EMIÇÃO INICIAL				22/06/2023
01	REVISÃO 01				03/04/2024
TIPOS DE EMISSÃO	A - PRELIMINAR B - P/ APROVAÇÃO C - P/ CONHECIMENTO	D - APROVADO E - P/ CONSTRUÇÃO F - "AS BUILT"	G - CANCELADO		
REALIZAÇÃO:					
 <b>PREFEITURA MUNICIPAL DE LAGOA SANTA</b> <small>RUA SÃO JOÃO, Nº 290 - BAIRRO CENTRO LAGOA SANTA - MG - CEP: 33400-000 TEL.: (31) 3868-1360</small>					
<b>PROJETO DE RECAPEAMENTO</b>					
RECAPEAMENTO ASFÁLTICO EM CBUQ - RUA CENTO E TRÊS, RUA CENTO E QUATRO, RUA CENTO E SETE, RUA CENTO E OITO, RUA CENTO NOVE, E RUA CENTO E DEZ, BAIRRO VISTA ALEGRE, MUNICÍPIO DE LAGOA SANTA/MG.					
AUTORIA DO PROJETO:			PROPRIETÁRIA: PREFEITURA MUNICIPAL DE LAGOA SANTA/MG		
DIÓGENES DE SOUZA BARBOSA CREA - 147846/D			ROGÉRIO CESAR DE MATOS AVELAR PREFEITO MUNICIPAL		
DATA:	REV.:	ESCALA:	CÓDIGO:		
JUNHO/2023	MARÇO/2024	INDICADA	PRJ-REC		
TÍTULO DOS DESENHOS:				FRANCHA:	
PLANTA BAIXA				01/01	
DIREITOS AUTORAIS RESERVADOS. PROIBIDA REPRODUÇÃO, DIVULGAÇÃO OU ALTERAÇÃO SEM ORDEM EXPRESSA DO AUTOR.					
TÍTULO DOS DESENHOS: RECAPEAMENTO DO BAIRRO VISTA ALEGRE					