



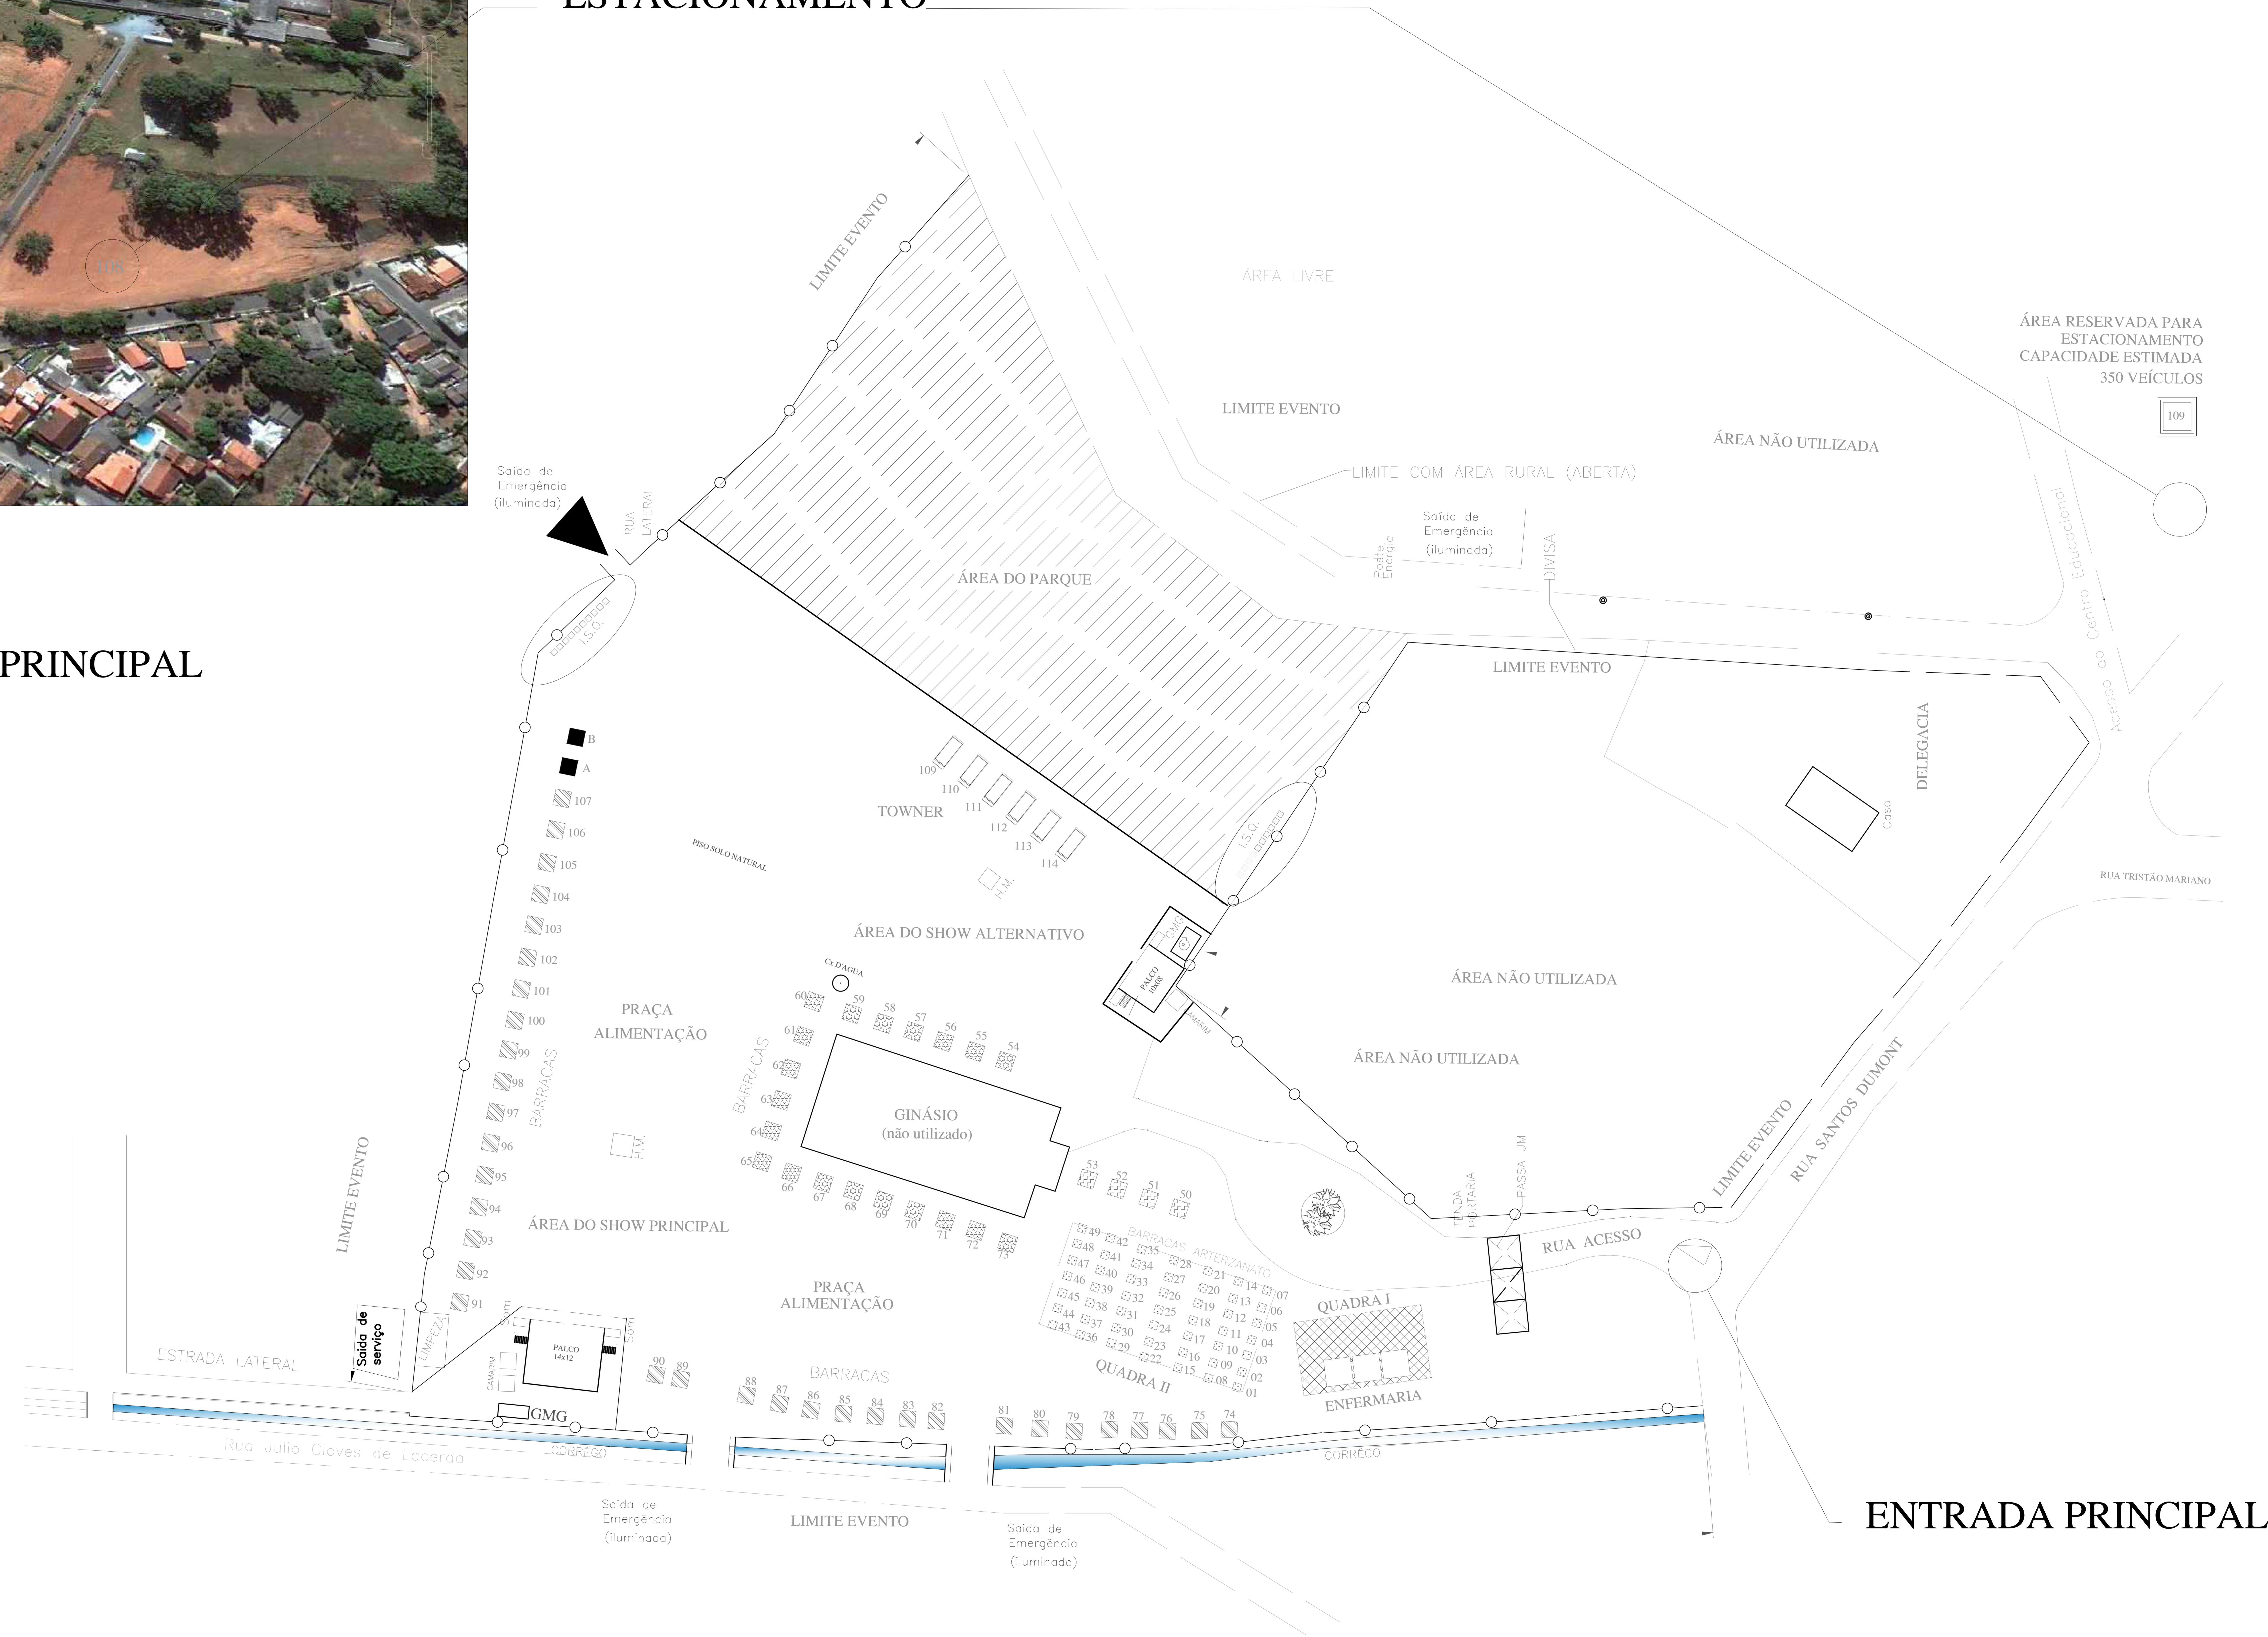

# ESTACIONAMENTO



# ENTRADA PRINCIPAL

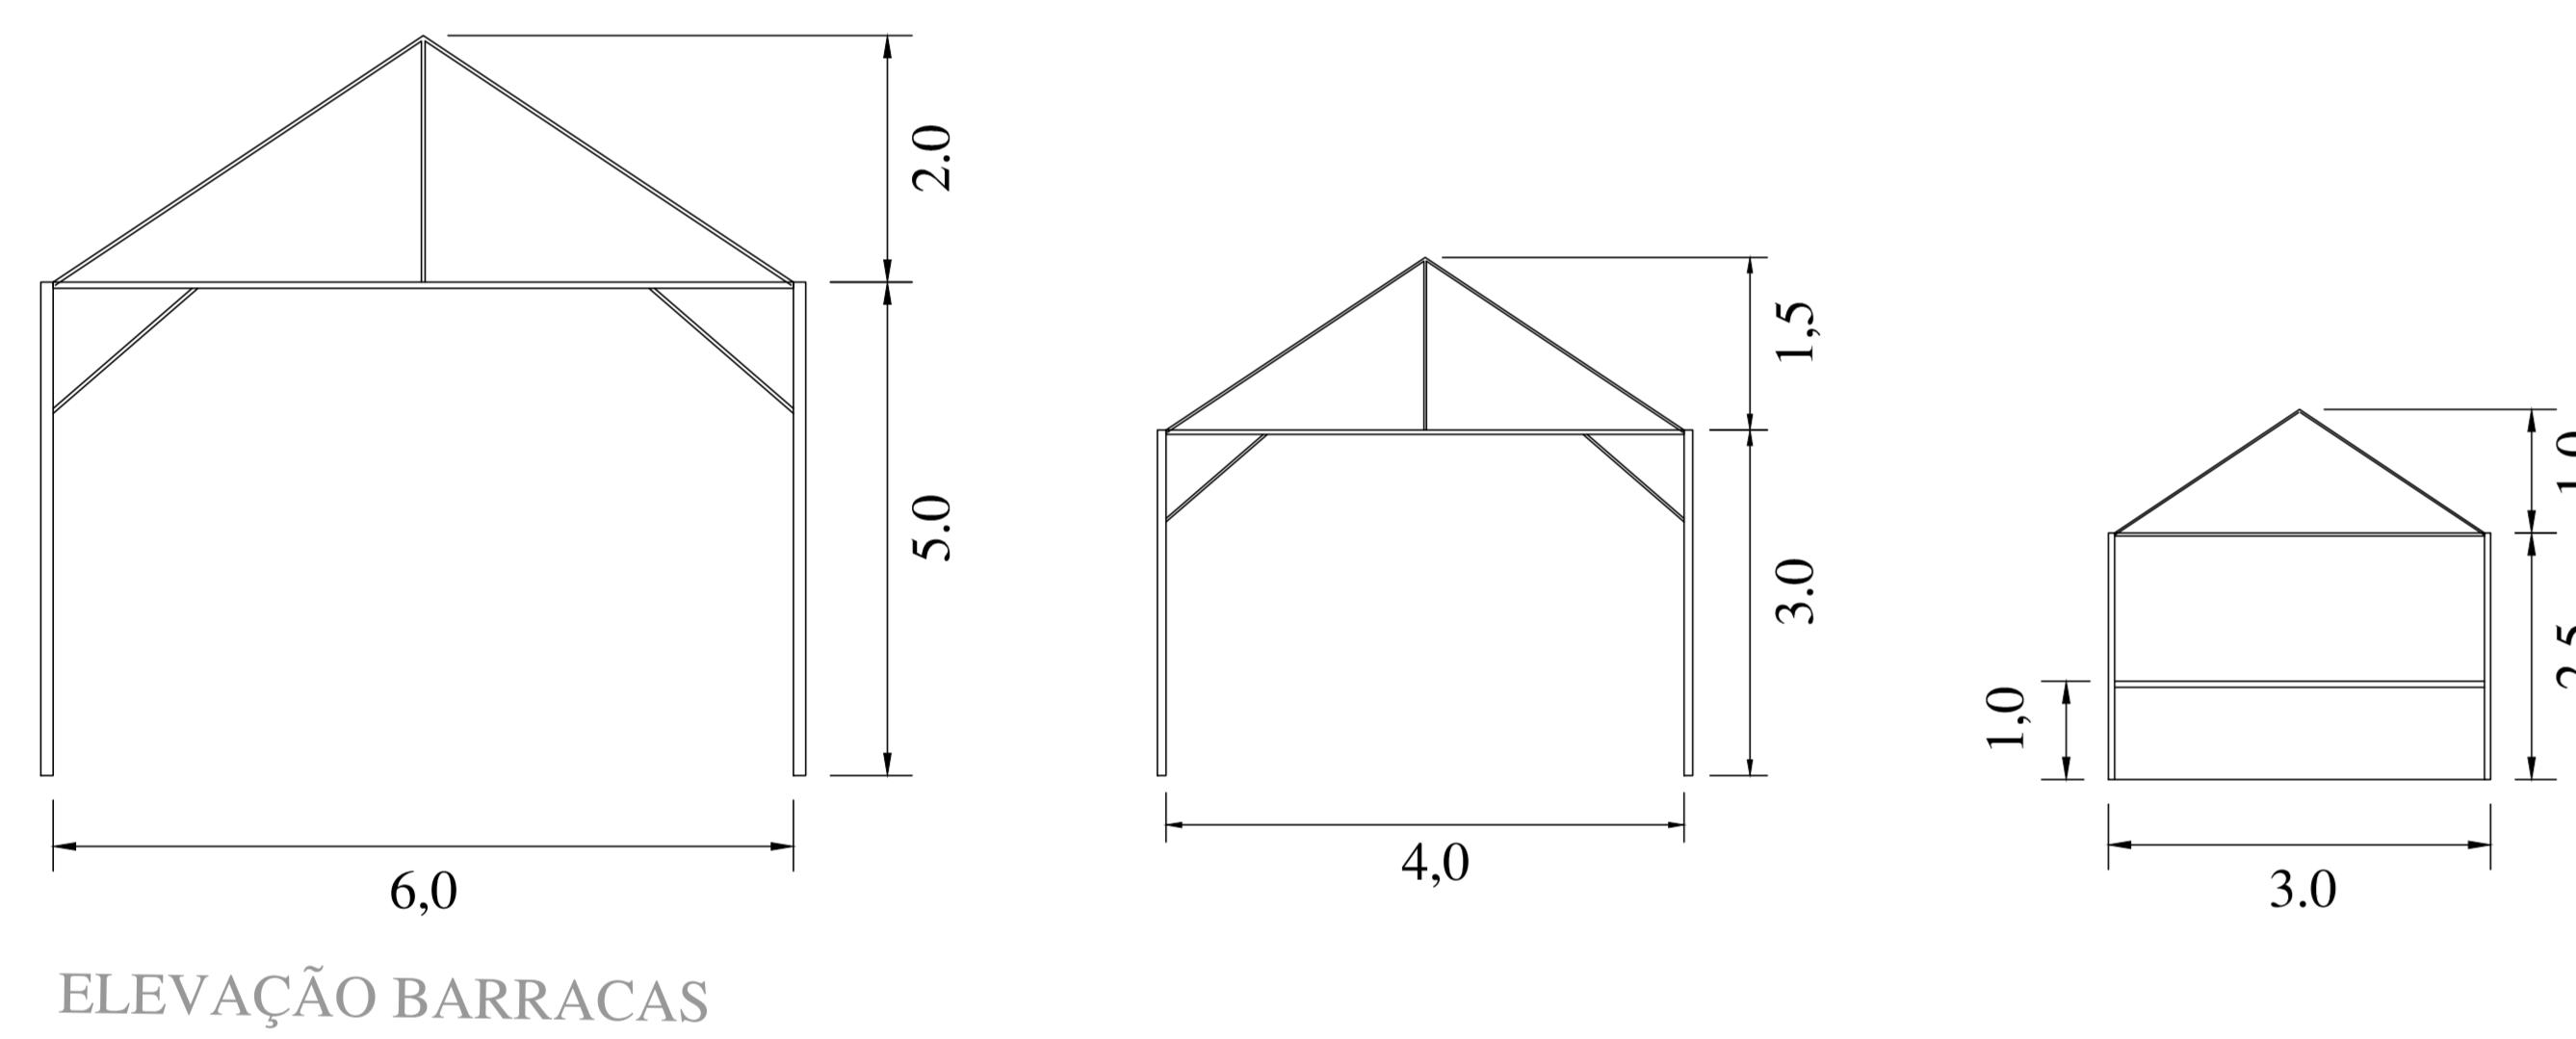

ELEVAÇÃO BARRACAS

## LEGENDA

- ARÉA RESERVADA PARA PARQUE DE DIVERSÕES
- BARRACA ENFERMARIA
- 1 a 49 BARRACAS ARTESANATO 150X150
- 50 a 53 BARRACAS ARTESANATO 300X300
- 54 a 73 BARRACAS ALIMENTOS GRUPO A
- 74 a 107 BARRACAS ALIMENTOS GRUPO B
- A e B BARRACAS RESERVADAS
- 109 a 114 ESPAÇOS PARA VEÍCULOS COMERCIAIS DE ALIMENTOS ( TOWNER )
- ESTACIONAMENTO

### NOTAS:

a	Visto por :	
b	Visto por :	
c	Visto por :	
	DATA	EXECUT. VISTO APROV.
ALTERAÇÕES		



PREFEITURA MUNICIPAL DE LAGOA SANTA  
Secretaria Municipal de Planejamento  
ESPAÇO GINÁSIO POLIESPORTIVO

SETOR DE PROJETOS		WALTER ANTÔNIO GODDI DE FARIA SECRETÁRIO MUNICIPAL DE PLANEJAMENTO	
RESPONSÁVEL TÉCNICO		PROJETO	REPLAN
ASSUNTO	LAYOUT BARRACAS	PERÍODO DO CONTRATO	
DATA		DATA	JUNHO/2012
ESCALA	1/500	FOLHA	01/01