



PLANTA
ESCALA 1/50


- MOBIL. CLASSE
- PAINEL A. BARRANDA
- PAINEL A. ENVIGAMENTO

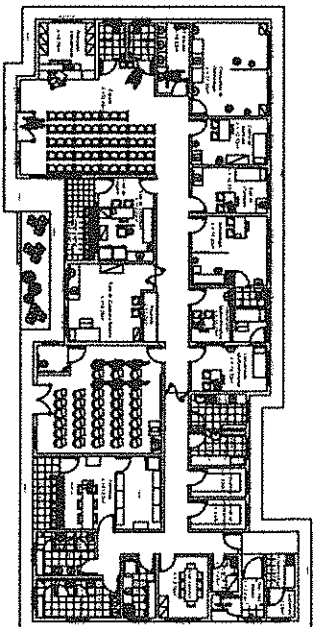

LAYOUT
ESCALA 1/100

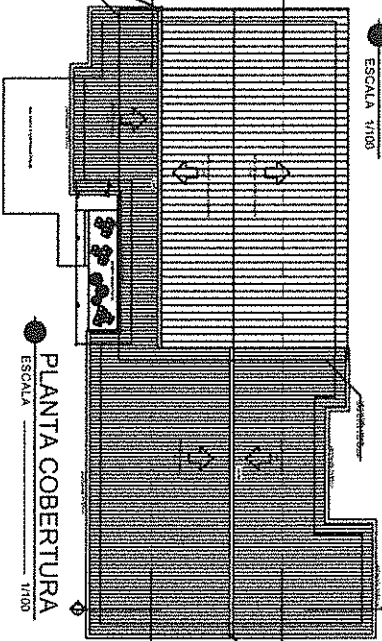


PLANTA COBERTURA
ESCALA 1/100

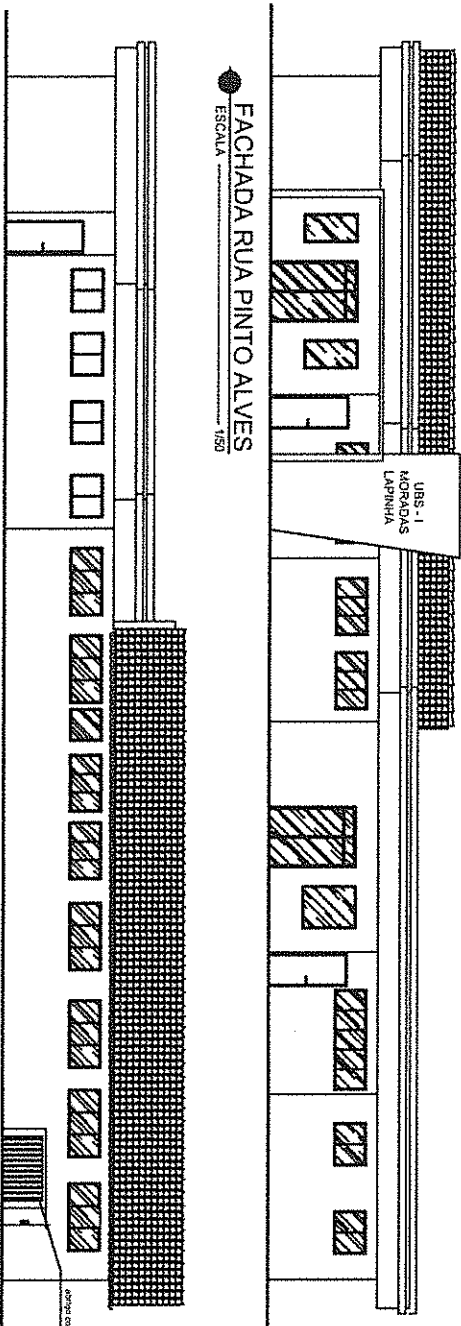

FACHADA RUA PINTO ALVES
ESCALA 1/50

UBS - 1
MORADIAS

FACHADA RUA CIO DA TERRA
ESCALA 1/50

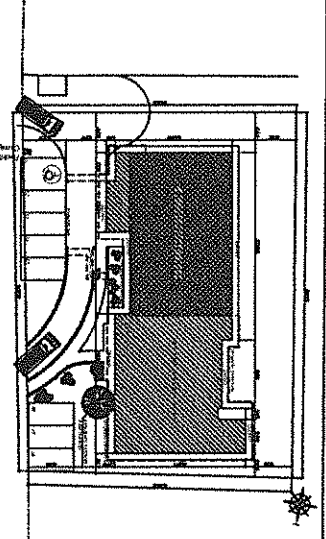

PLANTA SITUAÇÃO
ESCALA 1/200

RUA PINTO ALVES

RUA CIO DA TERRA

RUA TOM JOBIM











CORTE AA
ESCALA 1/50

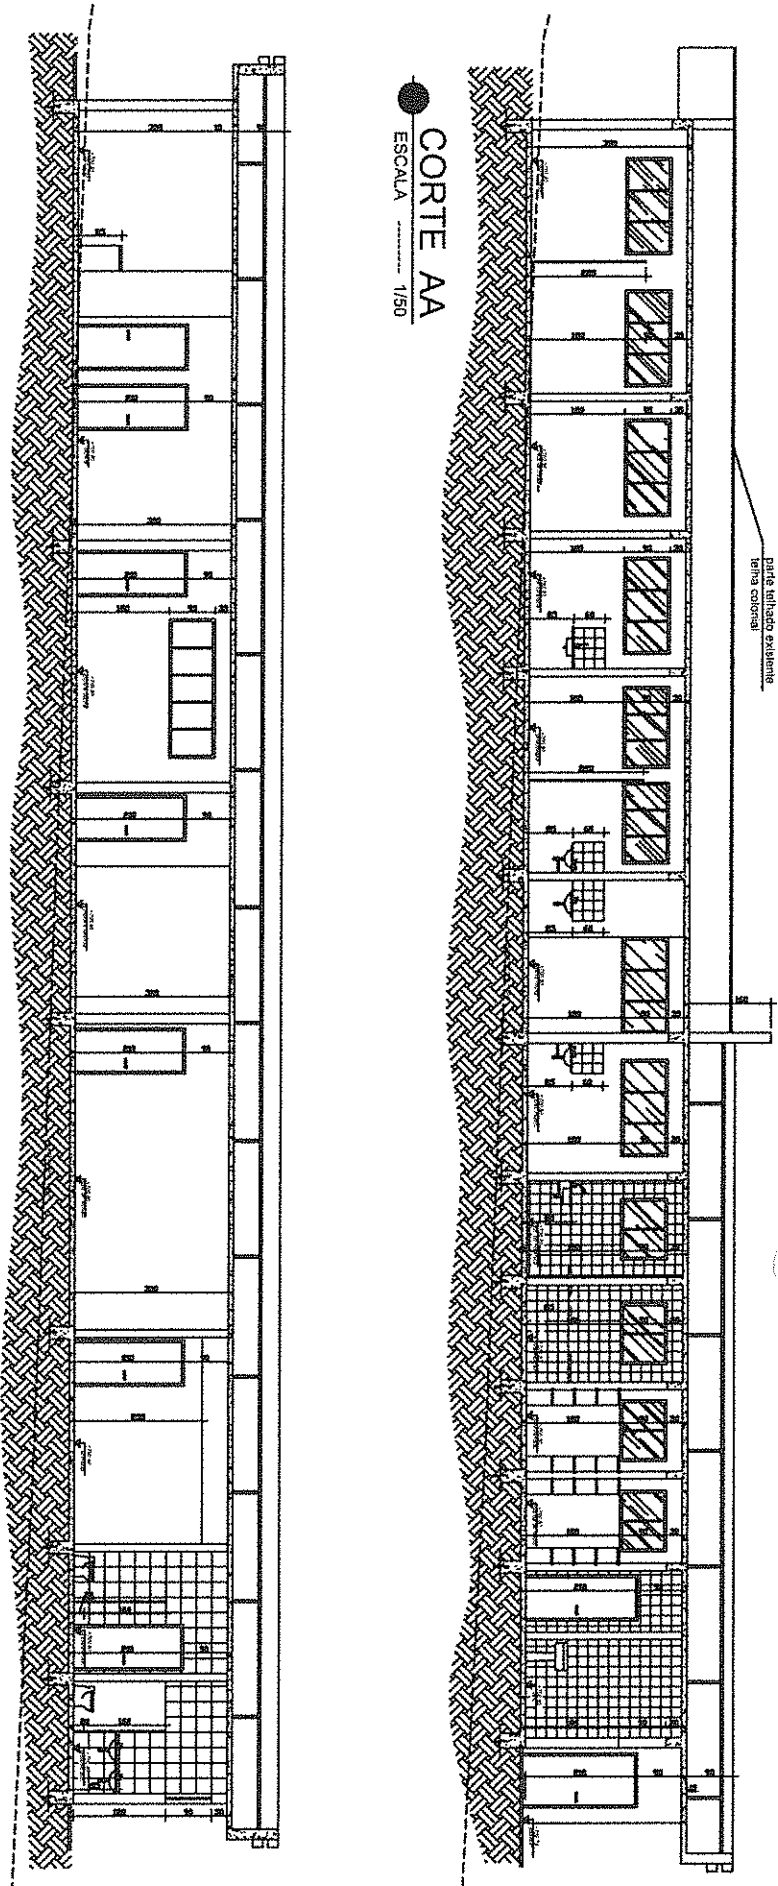

CORTE BB
ESCALA 1/50

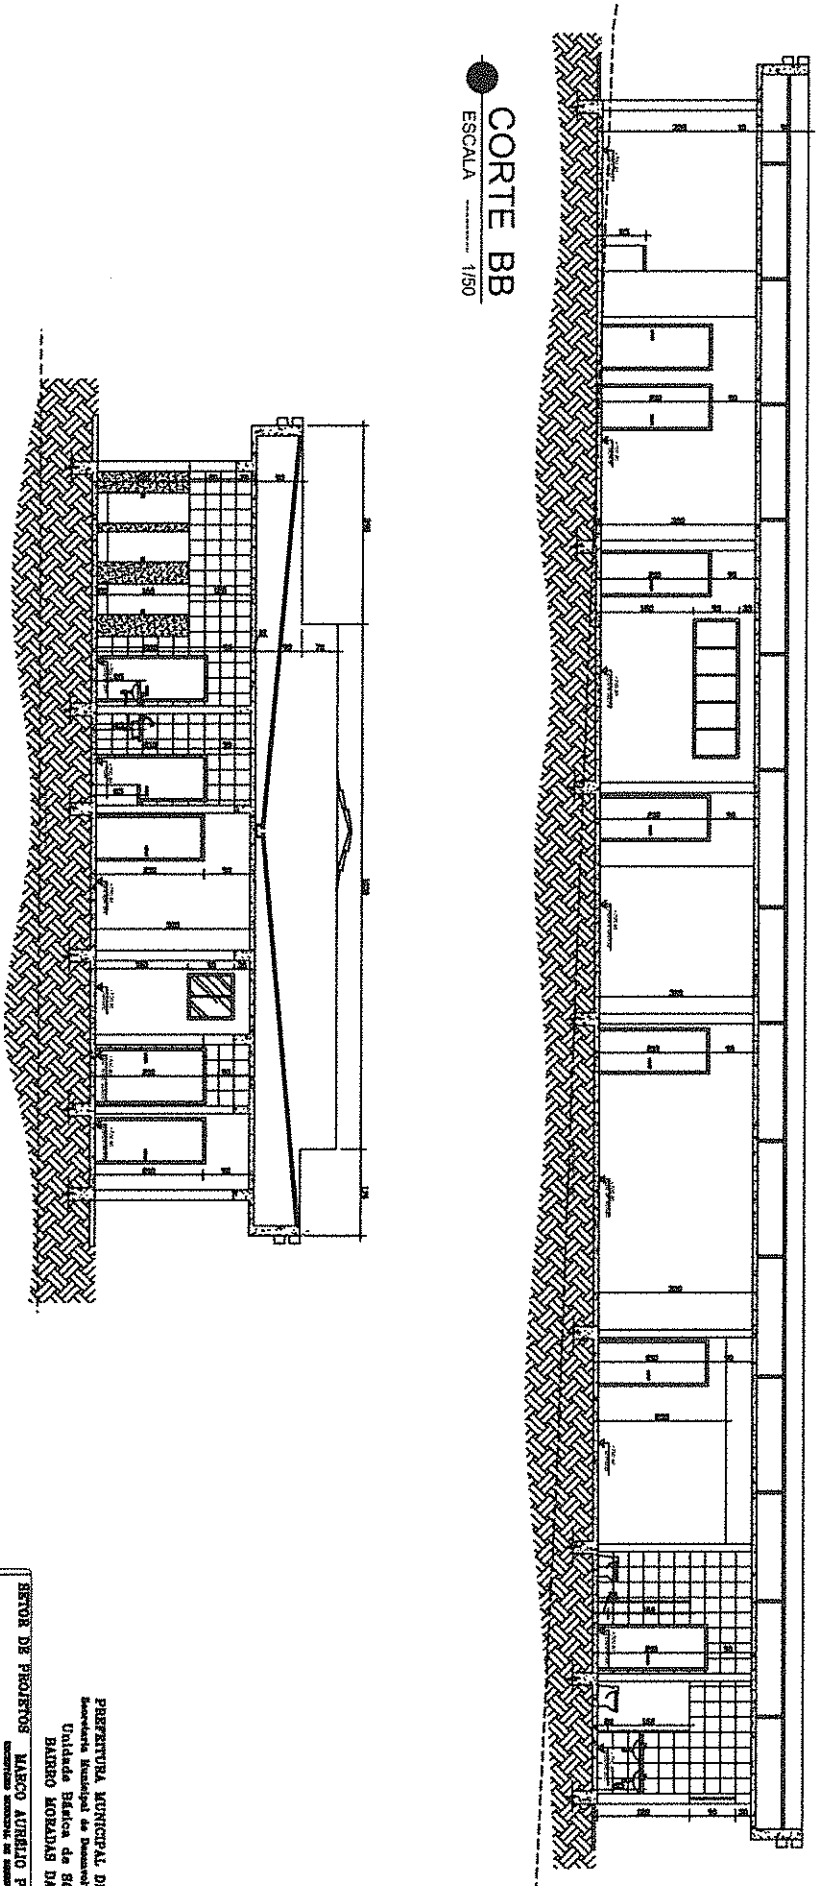


CORTE CC
ESCALA 1/50

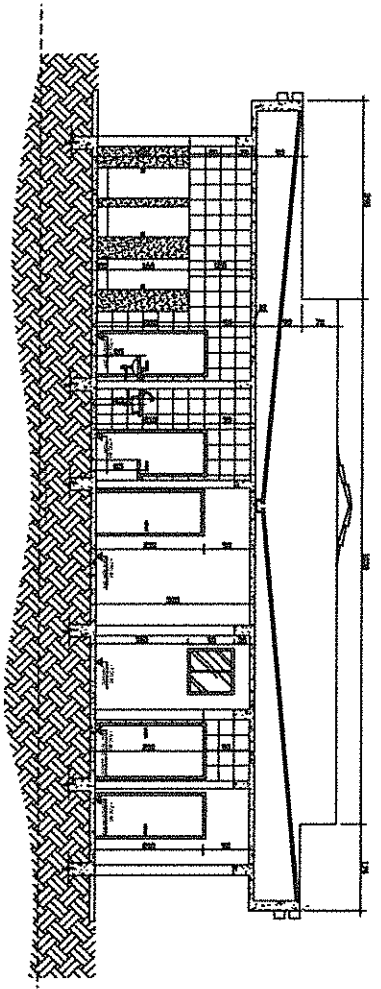




PREFETURA MUNICIPAL DE LAGOA SANTA
Secretaria Municipal de Desenvolvimento Urbano
Unidade Básica de Saúde Tipo I

SERVIÇO DE PROJETOS MARCO AURELIO PEREIRA




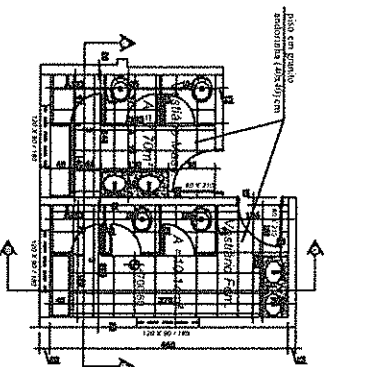






I.S. PACIENTES (planta, corte AB, corte CD)
 ESCALA 1/50

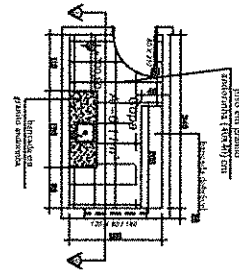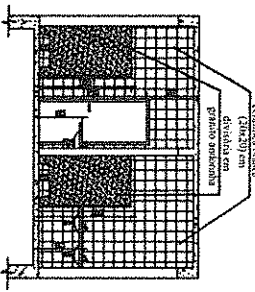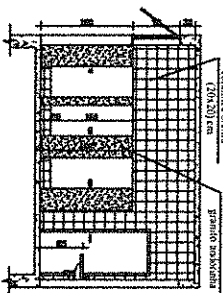



COPA (planta, corte AB)
 ESCALA 1/50

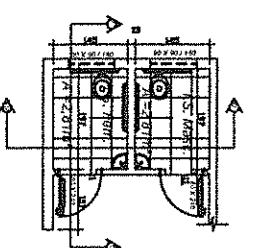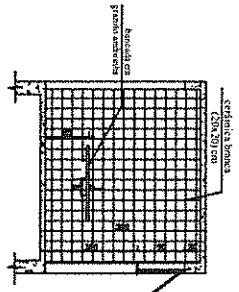

LAVAGEM, DESINF. ESTER. (planta, corte AB)
 ESCALA 1/50

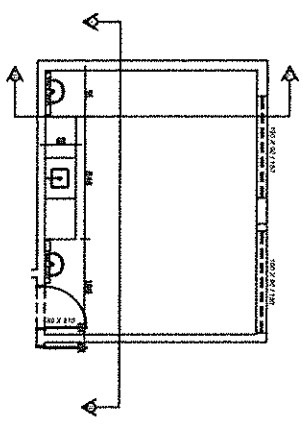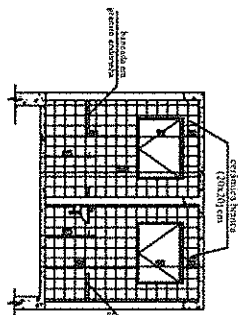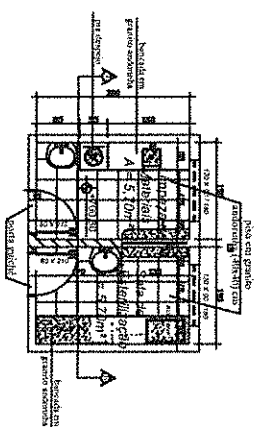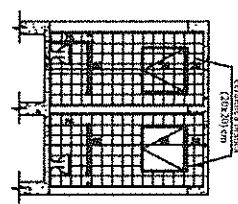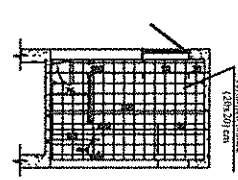

I.S. PACIENTES (planta, corte CD, corte AB)
 ESCALA 1/50

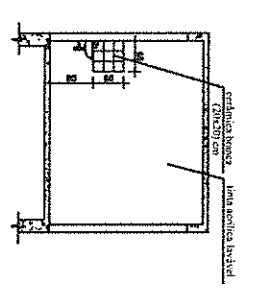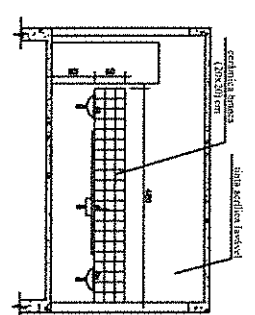

OBS.: Detalhamento tipo de colocação de azulejos em todas as salas com pia e lavatórios



PROJETO DE PROJETOS MARCO AURÉLIO PEREIRA ARQUITETO RESPONSÁVEL CREA Nº 117.746/7	
PREFETURA MUNICIPAL DE LAGOA SANTA Secretaria Municipal de Desenvolvimento Urbano Unidade Básica de Saúde Tipo I BAIRRO MORADIAS DA LAPINHA	
TIPO DE OBRA RECONSTRUÇÃO	DATA DE ELABORAÇÃO 12/2011
LOCAL DE EXECUÇÃO LAGOA SANTA, MG	DATA DE INÍCIO 04/11