







PLANTA BAIXA PRIMEIRO PAV. - BLOCCO 2  
ESC: 1/100

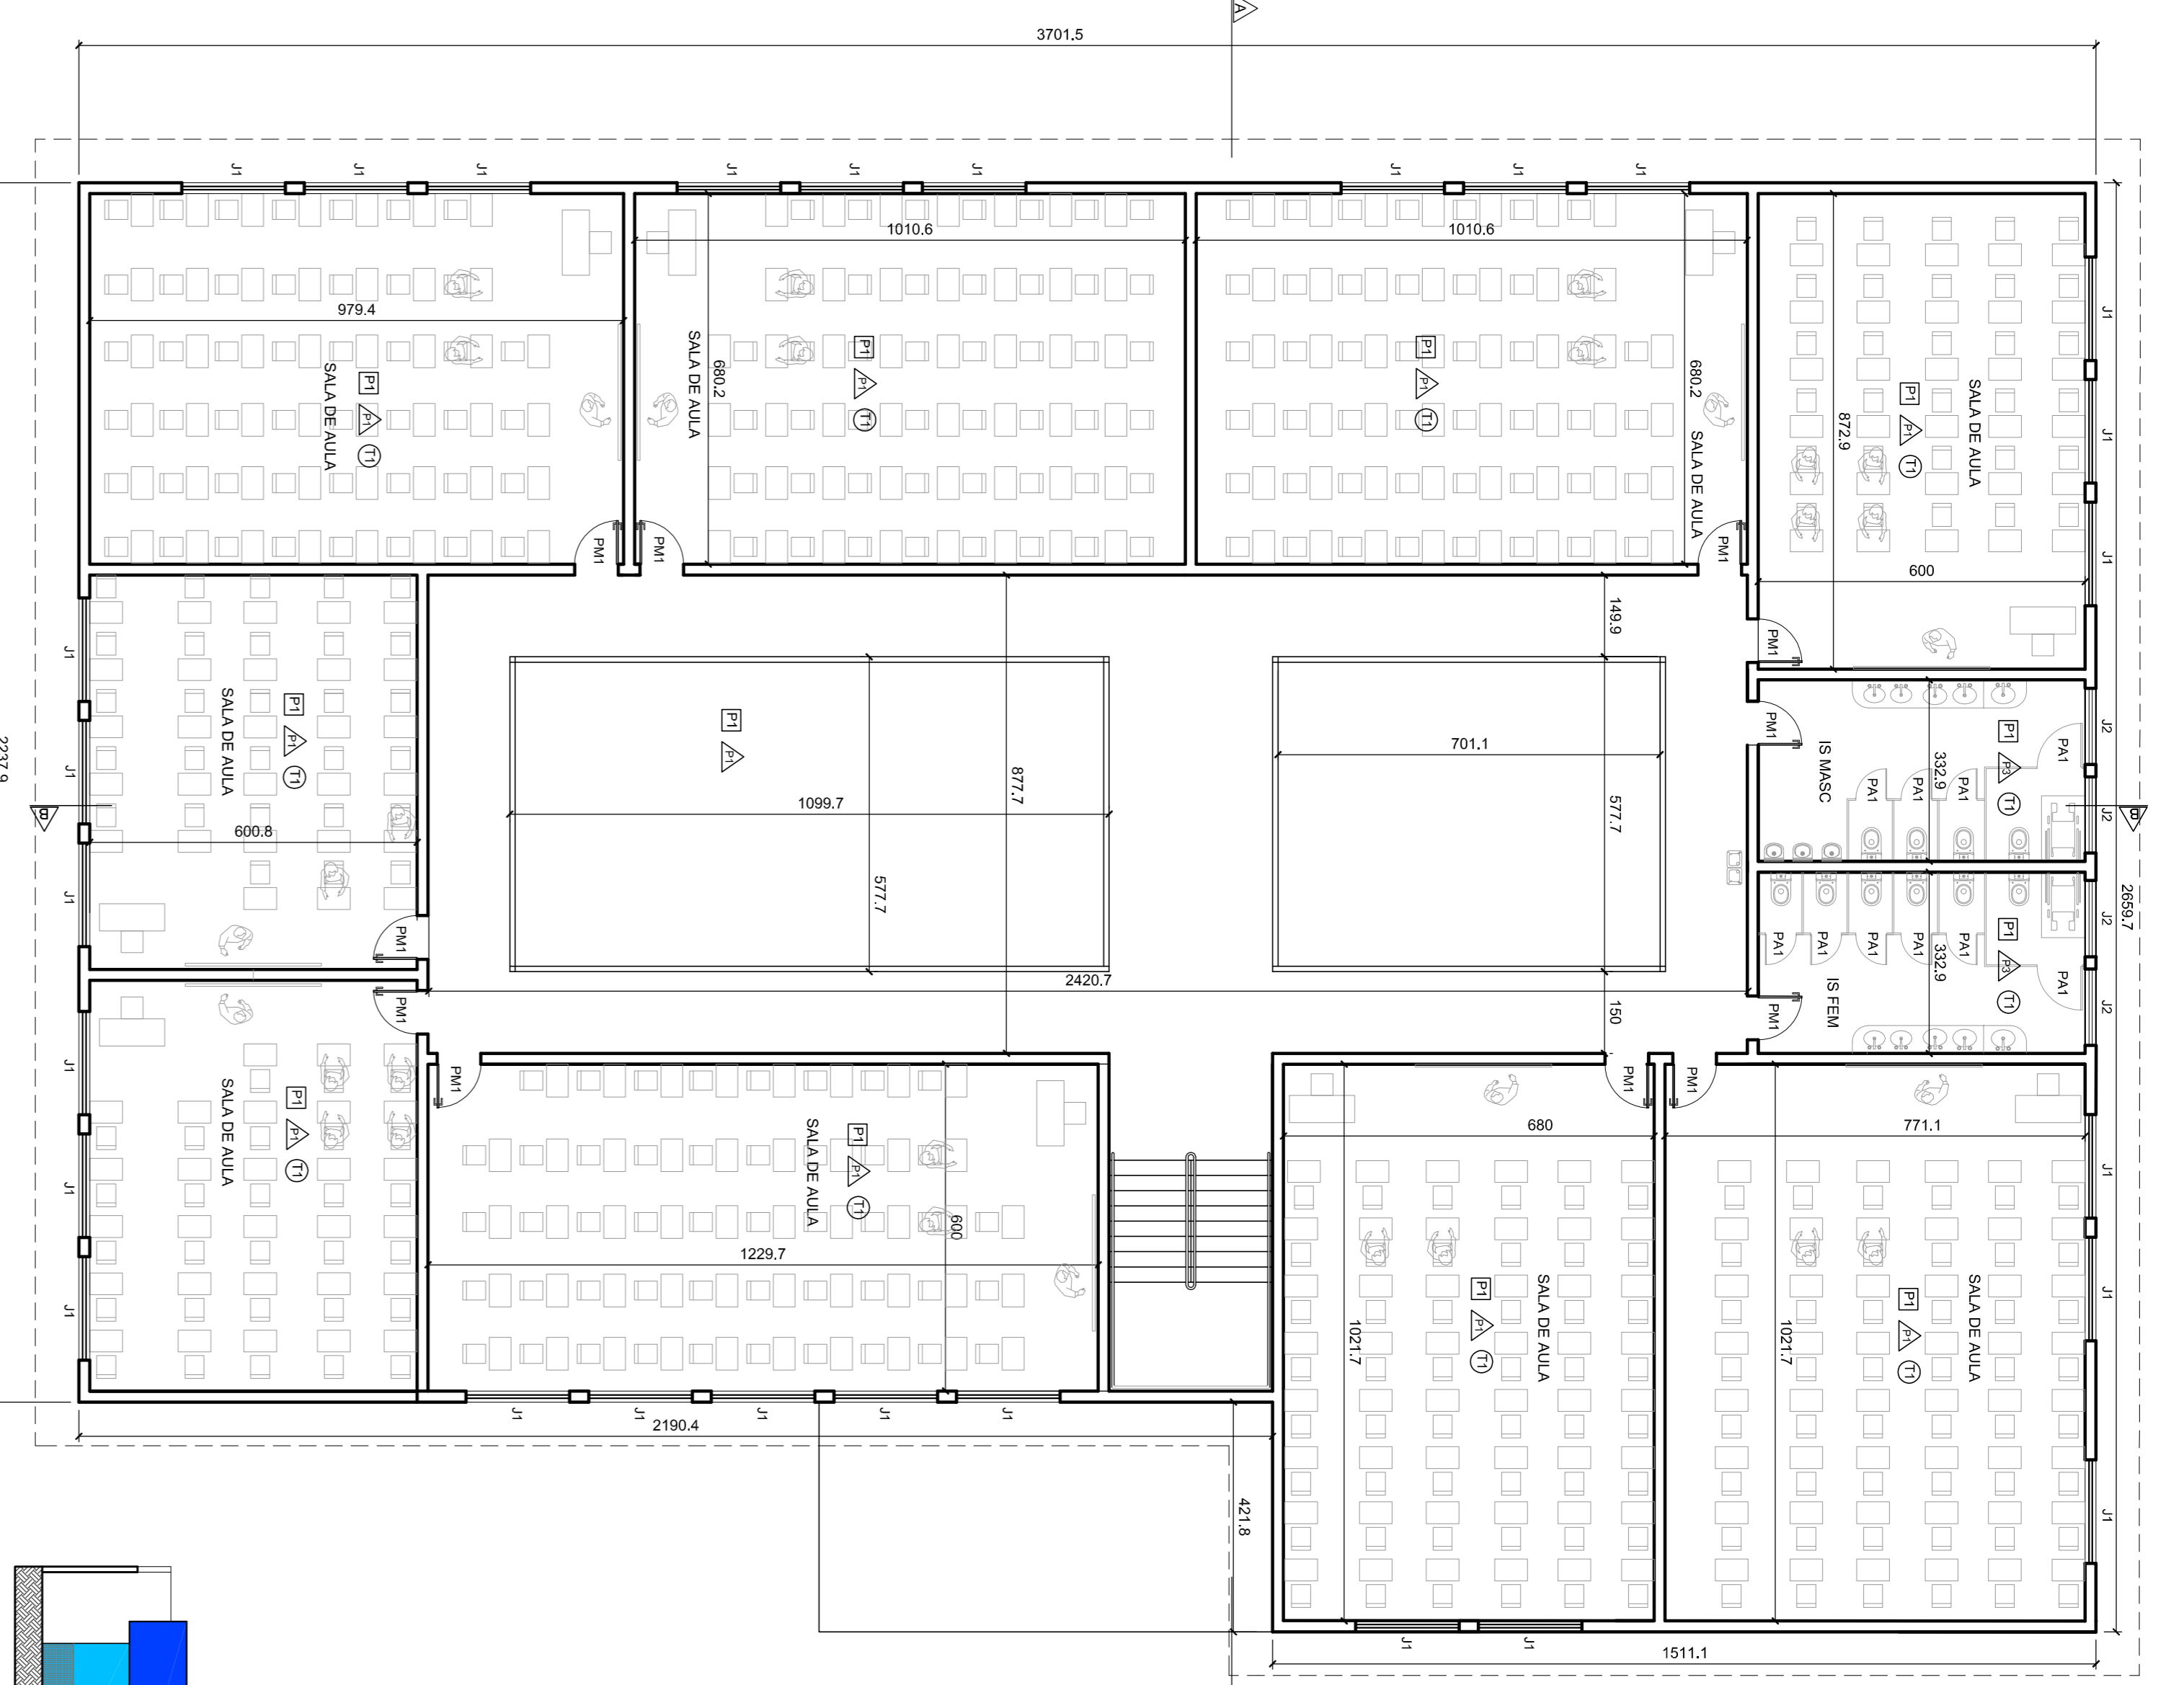


PLANTA BAIXA SEGUNDO PAV. - BLOCCO 2  
ESC: 1/100

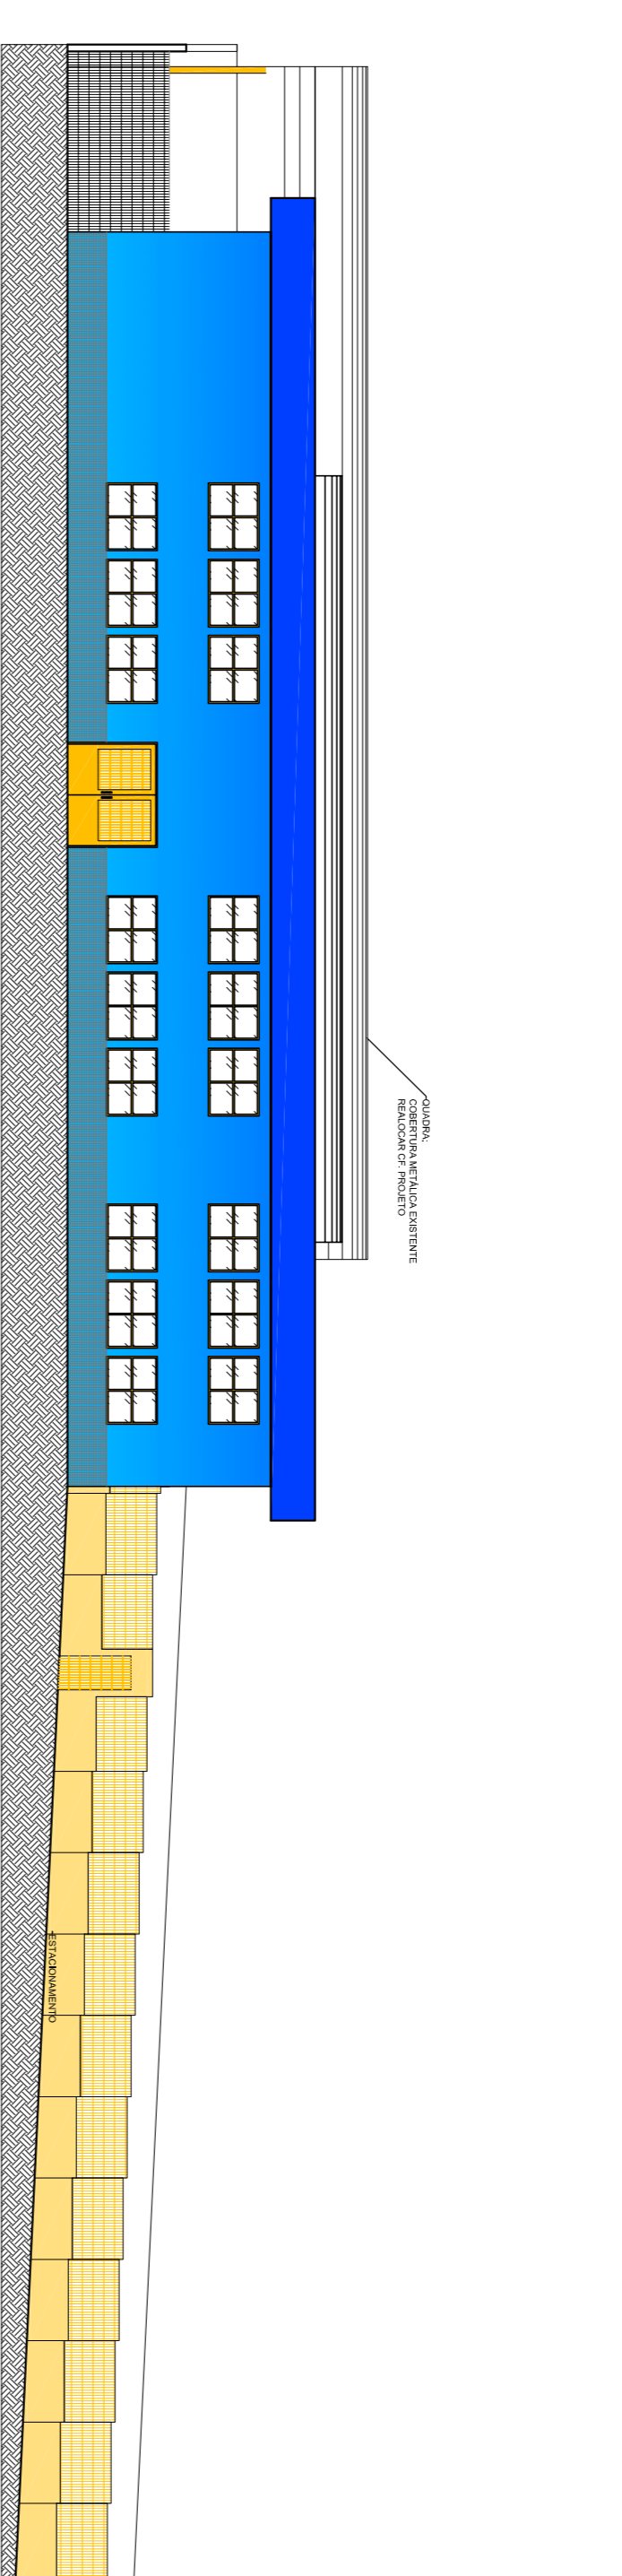

FACHADA LATERAL ESQUERDA - BLOCCO 2  
ESC: 1/100

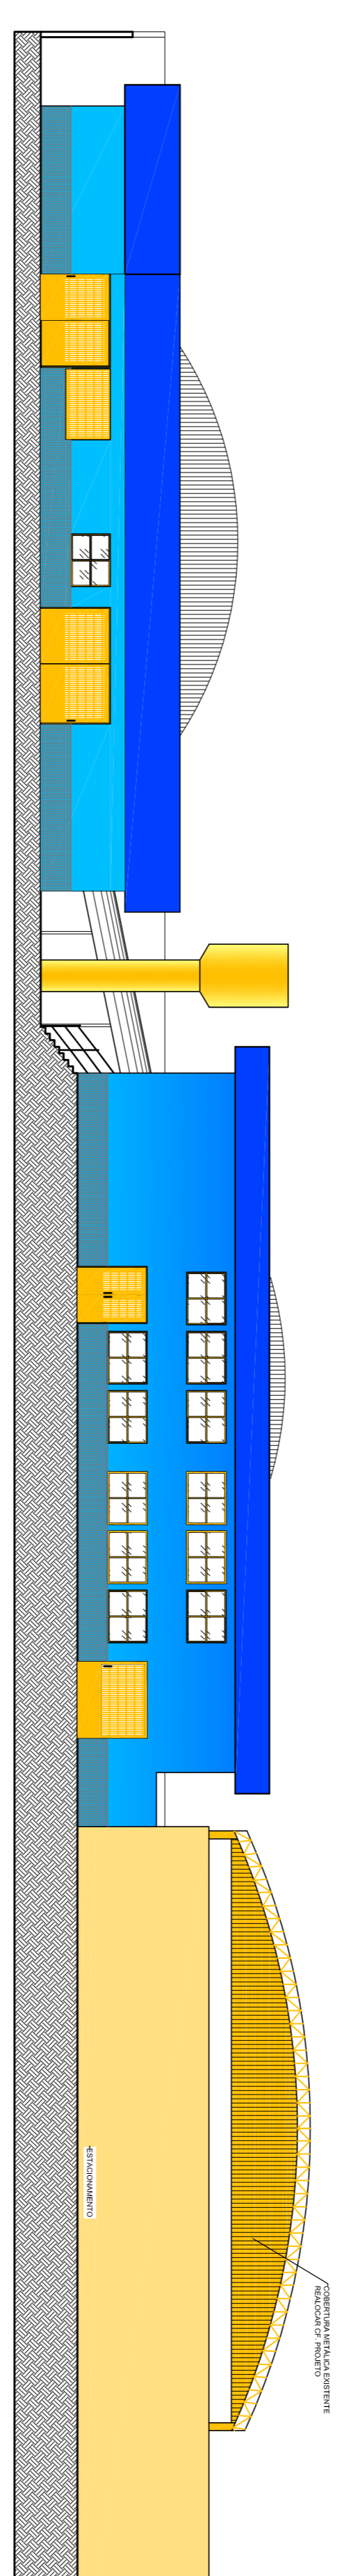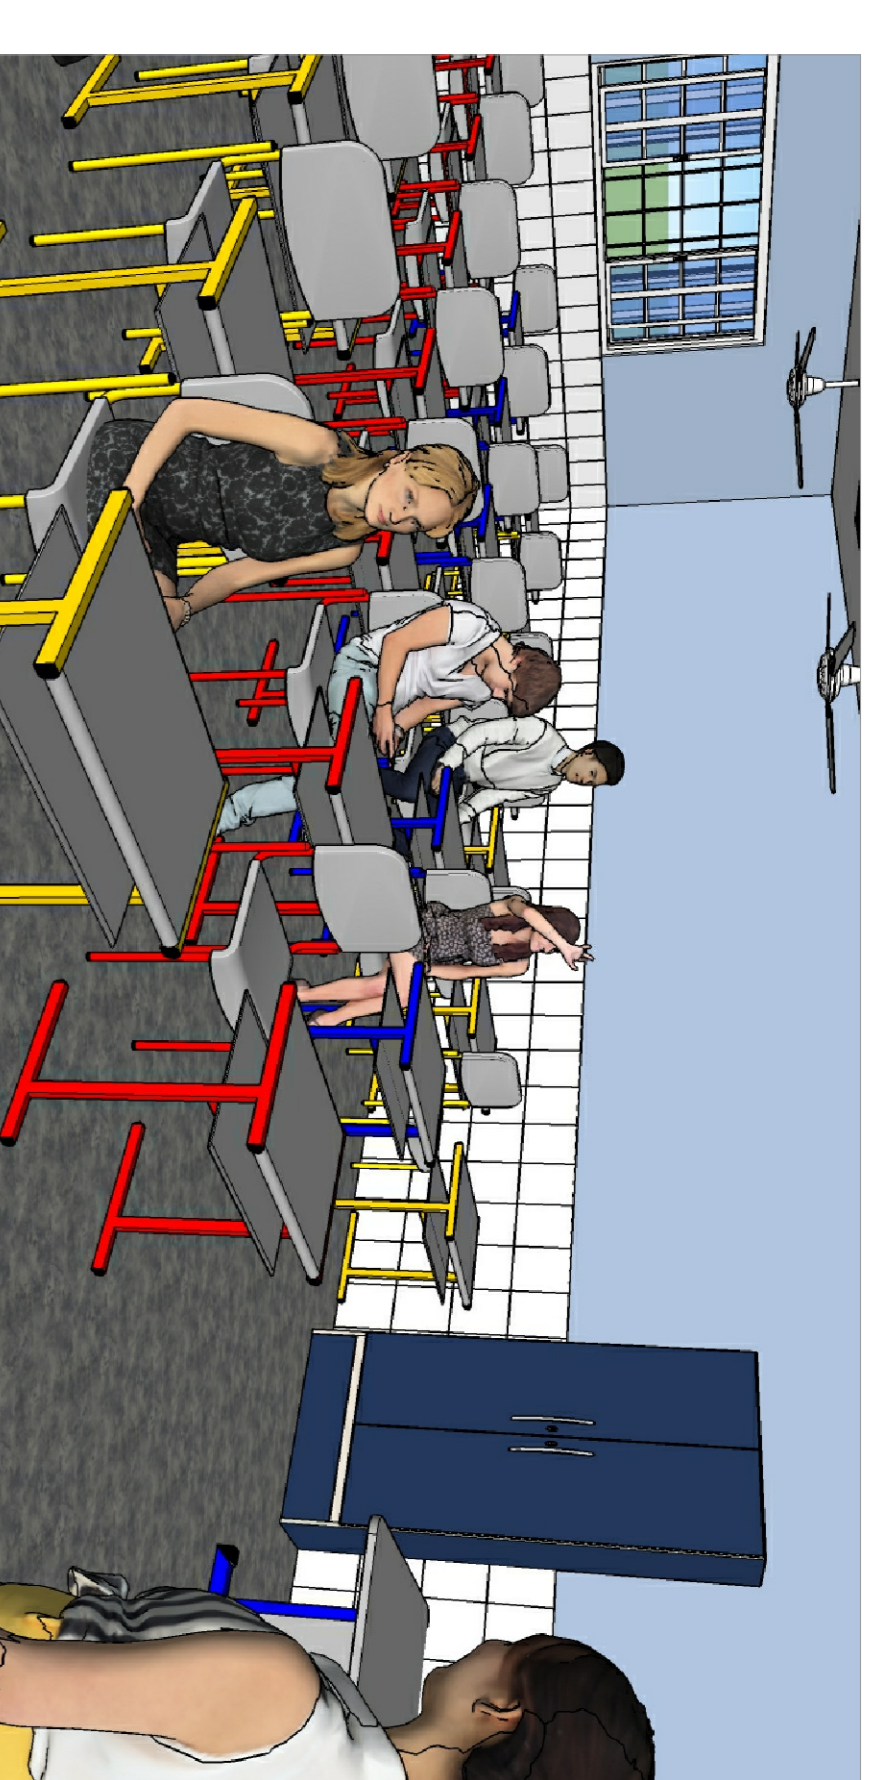

FACHADA FRONTAL BLOCCOS 1 E 2  
ESC: 1/200

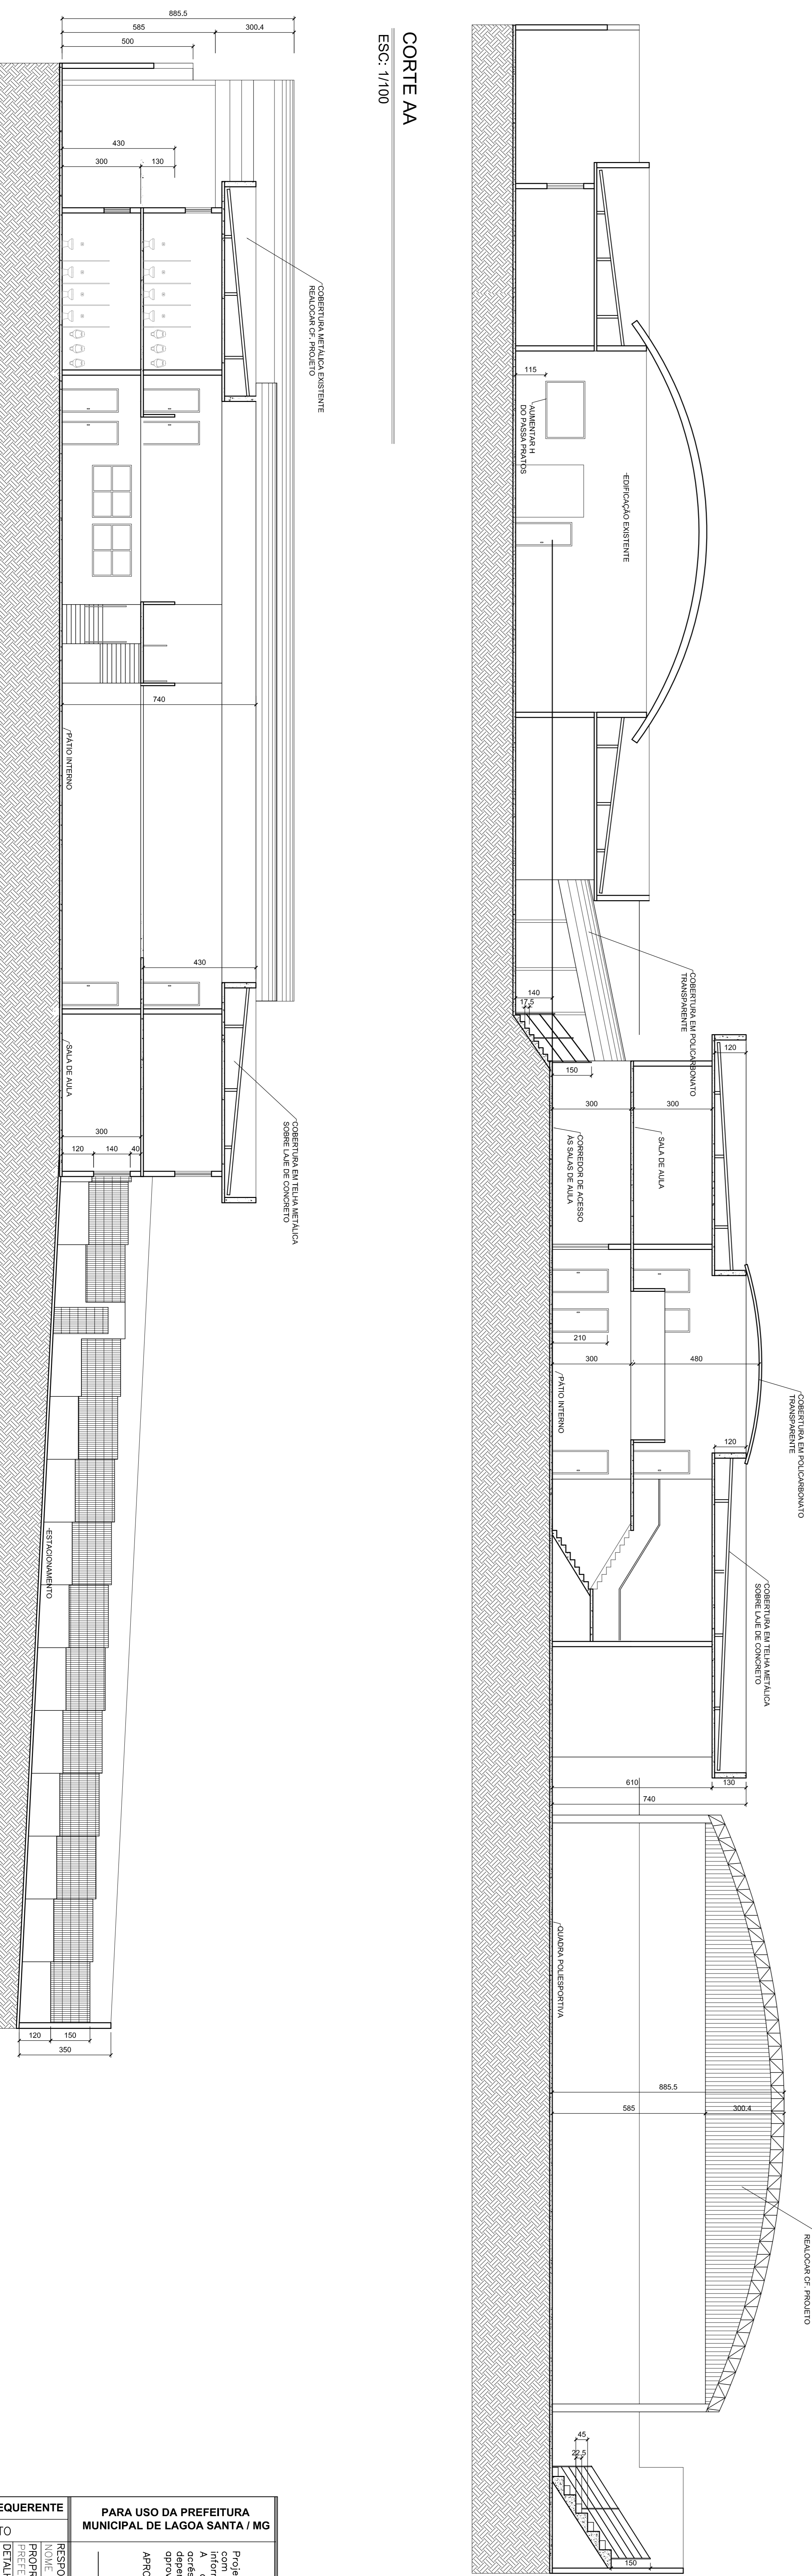

CORTE AA  
ESC: 1/100

CORTE BB  
ESC: 1/100











**PARA USO DO REQUERENTE**














