
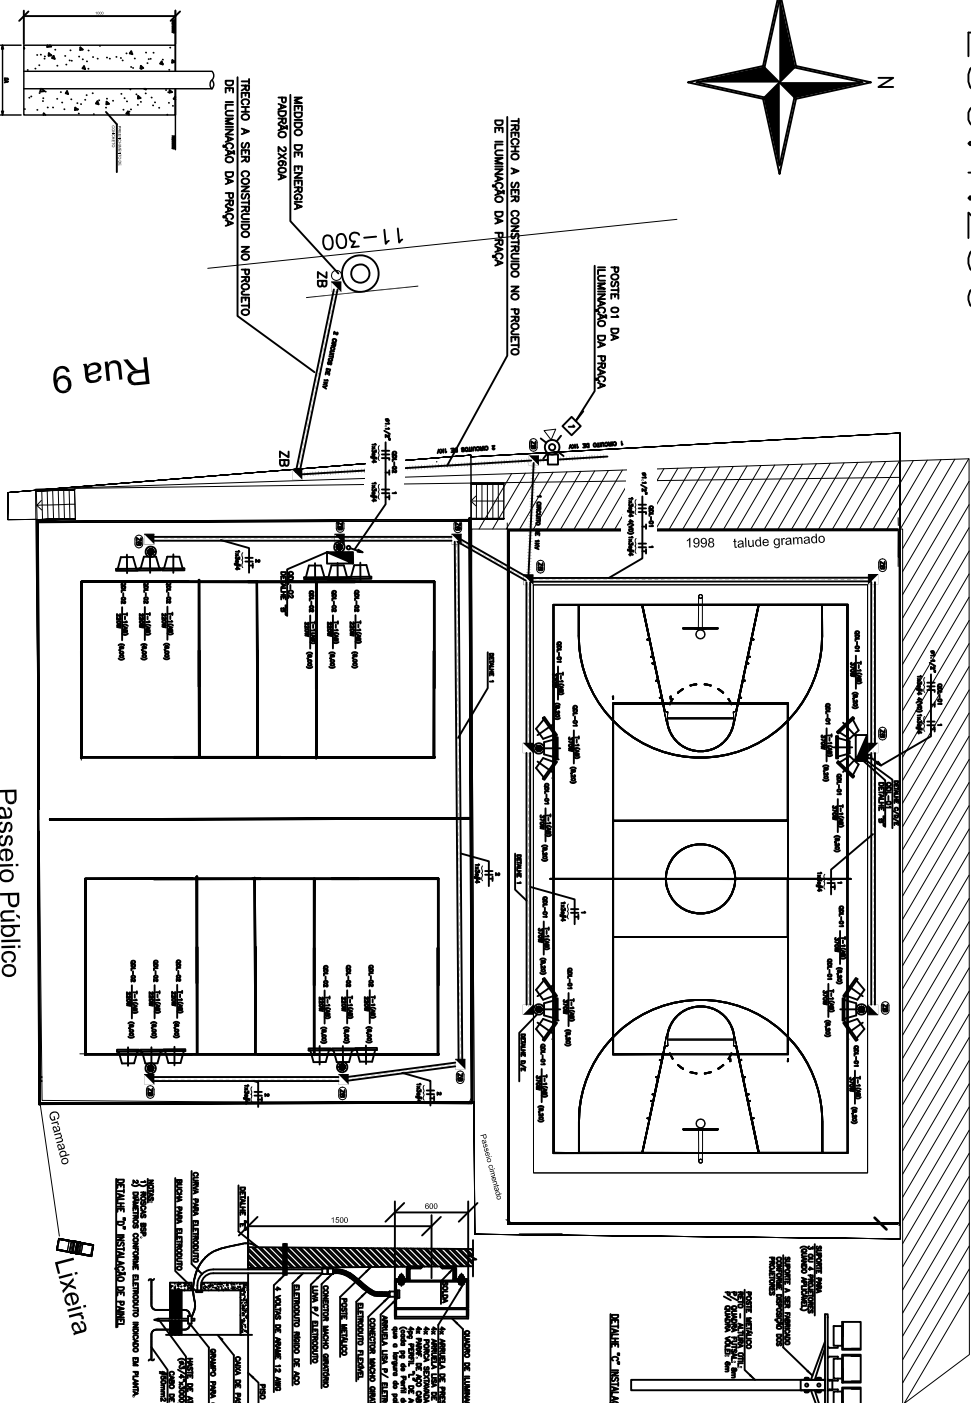


ESC:1:250

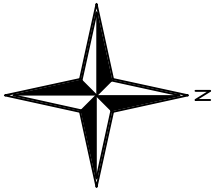


CONSUMIDOR: PREFEITURA MUNICIPAL DE LAGOA SANTA
CNPJ: 73.357.469/0001-56
ENDEREÇO: RUA SÃO JOÃO, N° 290 – CENTRO
CEP: 33.400-000
MUNICÍPIO: LAGOA SANTA-MG
TELEFONE: (31) 3688-1300
N. CLIENTE CEMIG: 7000009502


“NOSSO MELHOR PROJETO E GARANTIR A SEGURANÇA DE TODOS”

SEU DIA TERMINA
BEM QUANDO
A SEGURANÇA
ESTÁ INSERIDA
EM SEU PROJETO



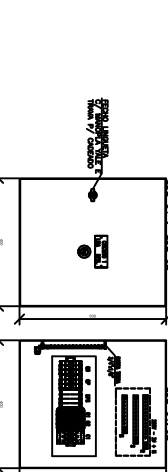



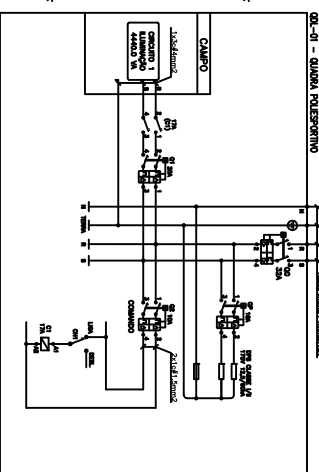


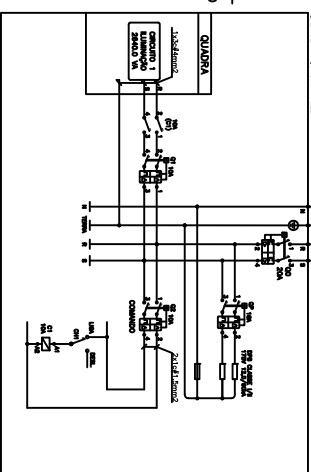


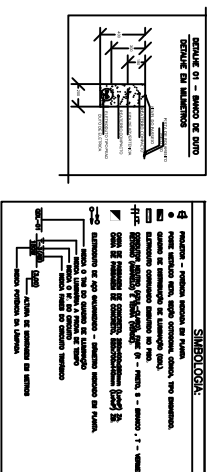


OS05LS1

Formb0 A2