CASAS POPULARES
RUA ANA GONÇALVES
BAIRRO MONTREAL
LAGOA SANTA – MG
80128

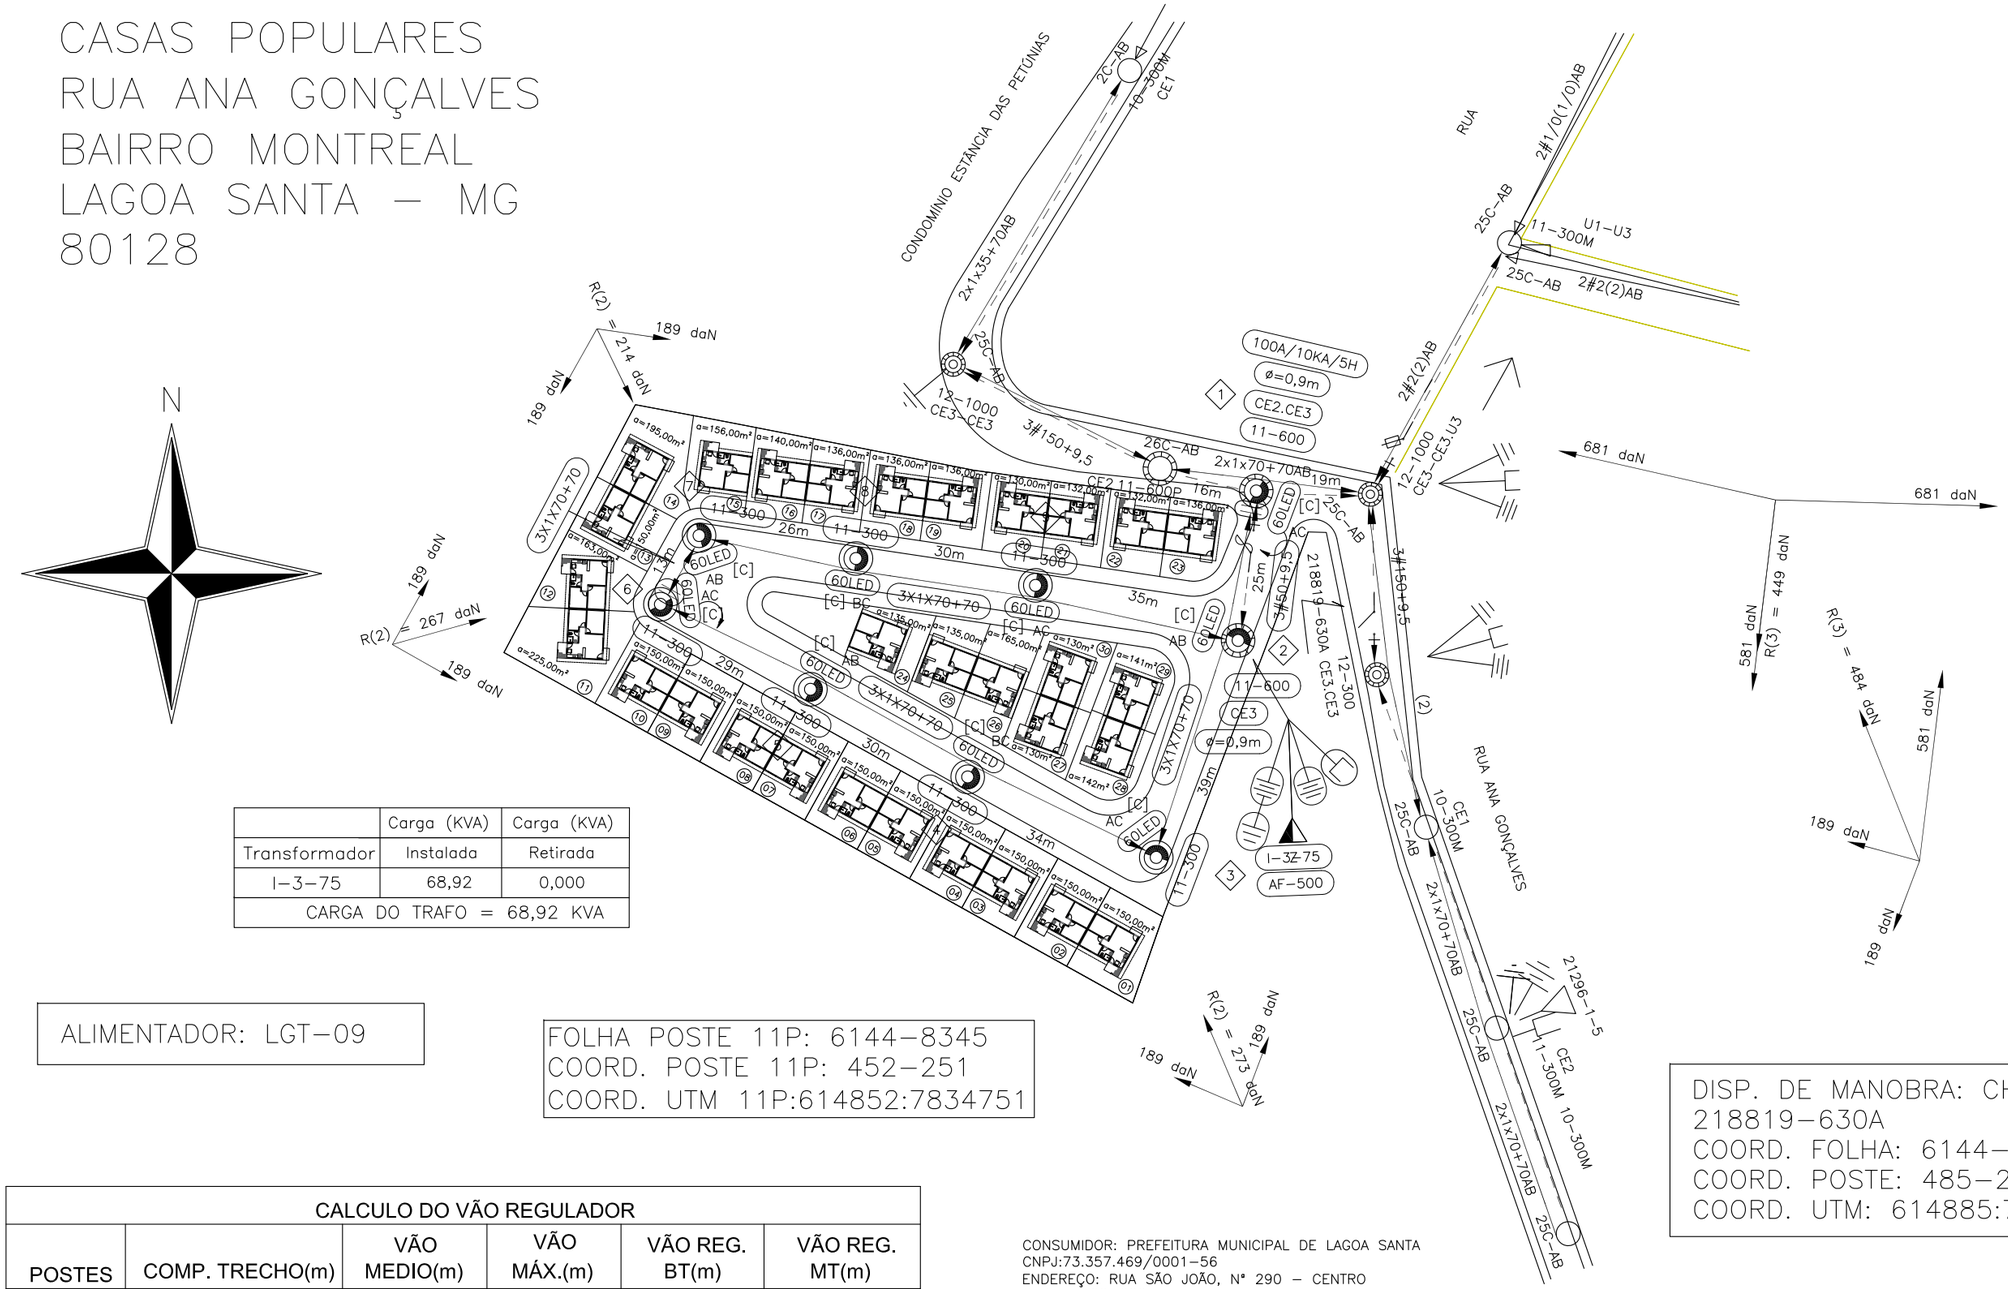

	Carga (KVA)	Carga (KVA)
Transformador	Instalada	Retirada
I-3-75	68,92	0,000
CARGA DO TRAFO = 68,92 KVA		

ALIMENTADOR: LGT-09

FOLHA POSTE 11P: 6144-8345
COORD. POSTE 11P: 452-251
COORD. UTM 11P:614852:7834751

DISP. DE MANOBRA: CH FACA
218819-630A
COORD. FOLHA: 6144-8345
COORD. POSTE: 485-220
COORD. UTM: 614885:7834720

CALCULO DO VÃO REGULADOR					
POSTES	COMP. TRECHO(m)	VÃO MEDIO(m)	VÃO MÁX.(m)	VÃO REG. BT(m)	VÃO REG. MT(m)
1 AO 3	64.0000	32.00	39.0000	34.22	-
2 AO 7	91.0000	30.33	35.0000	31.00	-
3 AO 6	93.0000	31.00	34.0000	31.23	-

CONSUMIDOR: PREFEITURA MUNICIPAL DE LAGOA SANTA
CNPJ:73.357.469/0001-56
ENDEREÇO: RUA SÃO JOÃO, Nº 290 – CENTRO
CEP: 33400-000
MUNICIPIO: LAGOA SANTA-MG
TELEFONE: (31) 3688-1300
N. CLIENTE CEMIG: 7000009502

PROJETO SOMENTE PARA APROVAÇÃO
POSTERIORMENTE SERÁ EXECUTADO POR OUTRA EMPREITEIRA.

"NOSSO MELHOR PROJETO E GARANTIR A SEGURAÇA DE TODOS"

TOTAL
ÓRGÃO
QUANT/TIPO
DISTR.
DISTRIBUIÇÃO AUTOMATICA DE CÓPIAS

A				
B				
C				
	APROV.	VISTO	FEITO	DATA

CLASSIFICAÇÃO
ALTERAÇÕES

NOTAS:
1 – NÃO HÁ IMPACTO AMBIENTAL QUE JUSTIFIQUE QUALQUER LICENÇA.
2 – OS POSTES PROJETADOS E NÃO ESPECIFICADOS SÃO DE 11m 300daN.
3 – OBRIGATÓRIO ENGASTAMENTO COM PROFUNDIDADE AUMENTADA (PA=1,8m) PARA POSTES PROJETADOS COM RESISTÊNCIA NOMINAL DE 300daN, .
4 – PROJETO SEM INTERFERÊNCIA DE OUTRAS EMPRESAS DE SERVIÇO PÚBLICO.

André Gomes Engenharia

RUA GAMA CEROQUEIRA, 161 - SALA 08 - JARDIM AMÉRICA
BH - MG CEP 30421-335
Tel.: (31) 99788-8780 / 3243-7339
CNPJ: 19.556.837/0001-40

RT e PROJETO
ANDRÉ EDUARDO DO NASCIMENTO GOMES
CREA MG-132.937/D

VISTO
ASSIN. MATRIC.
APROV.
ASSIN. MATRIC.

DATA DE ELABORAÇÃO DO PROJETO: 05/11/2021

EXTENSÃO DE REDE E INSTALAÇÃO DE IP NAS CASAS POPULARES, NA RUA ANA GONÇALVES, BAIRRO MONTREAL – NO MUNICÍPIO DE LAGOA SANTA – MG
OBRA PARTICULAR

ESC: 1:1000
N.: 1162282726
FOLHA ÚNICA
ARQ CT02-OS02LS1

Formato A3