

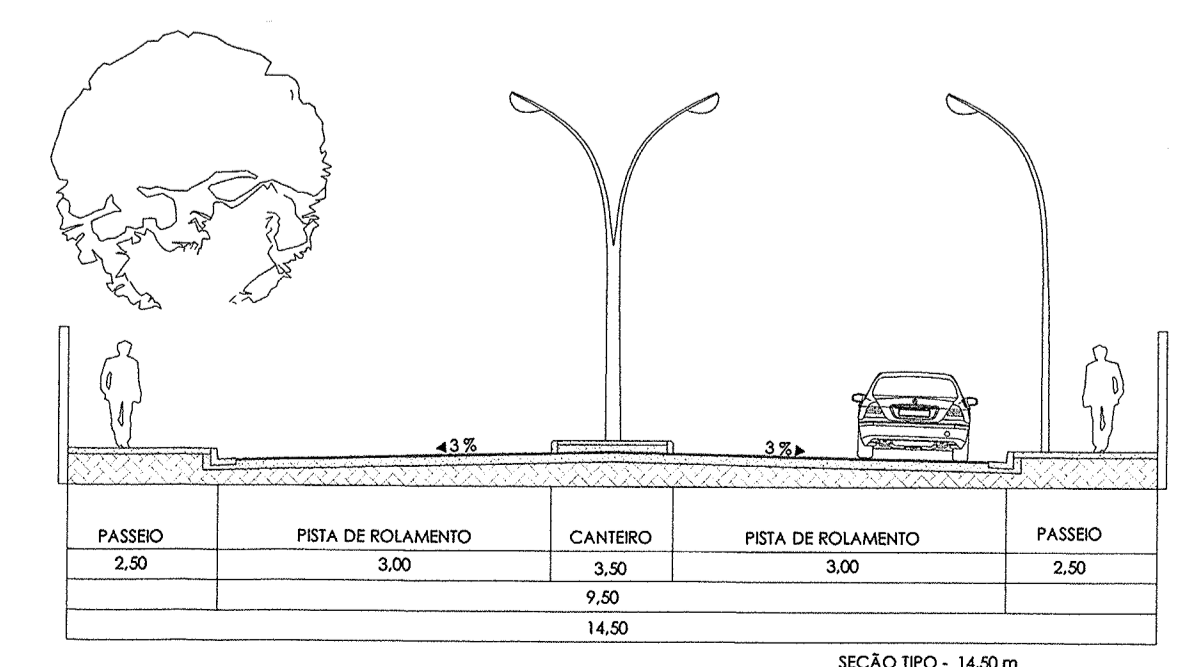
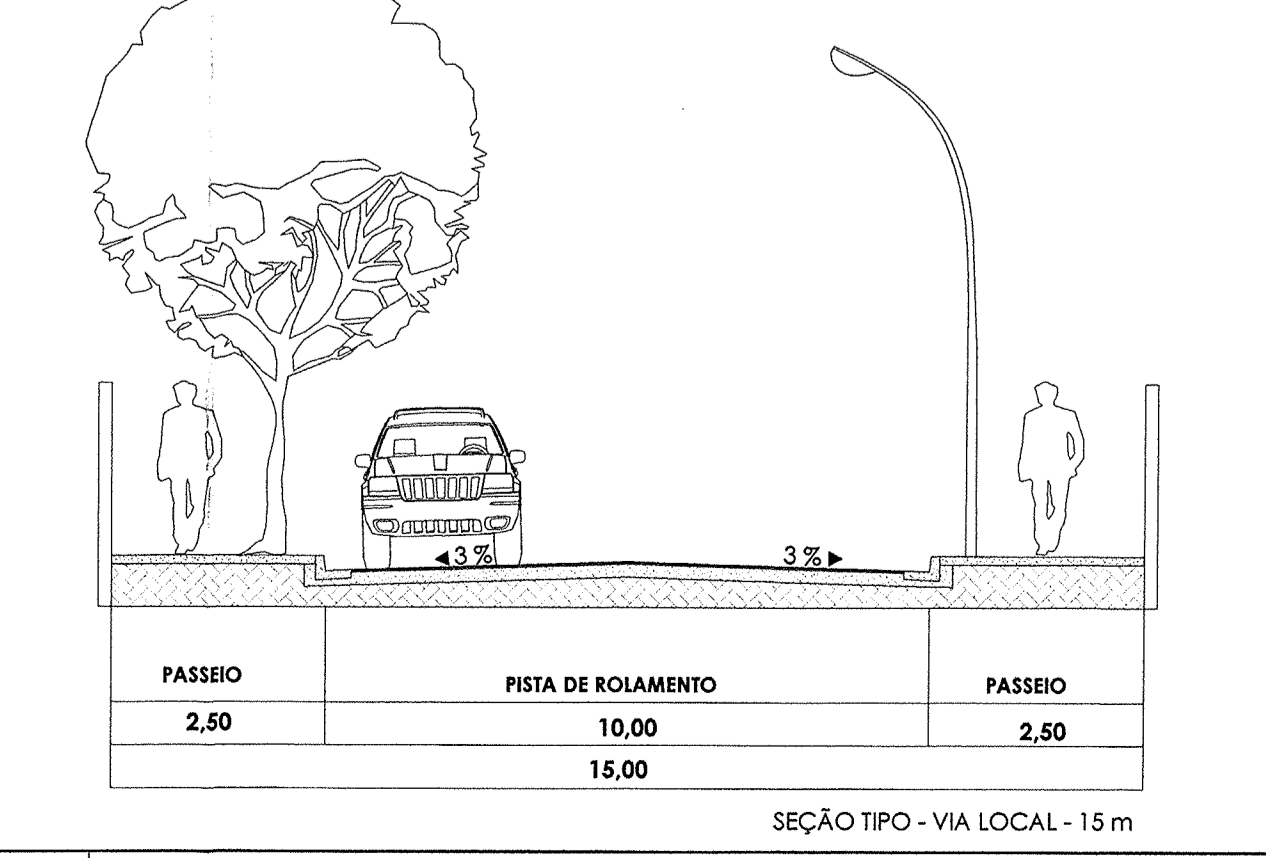
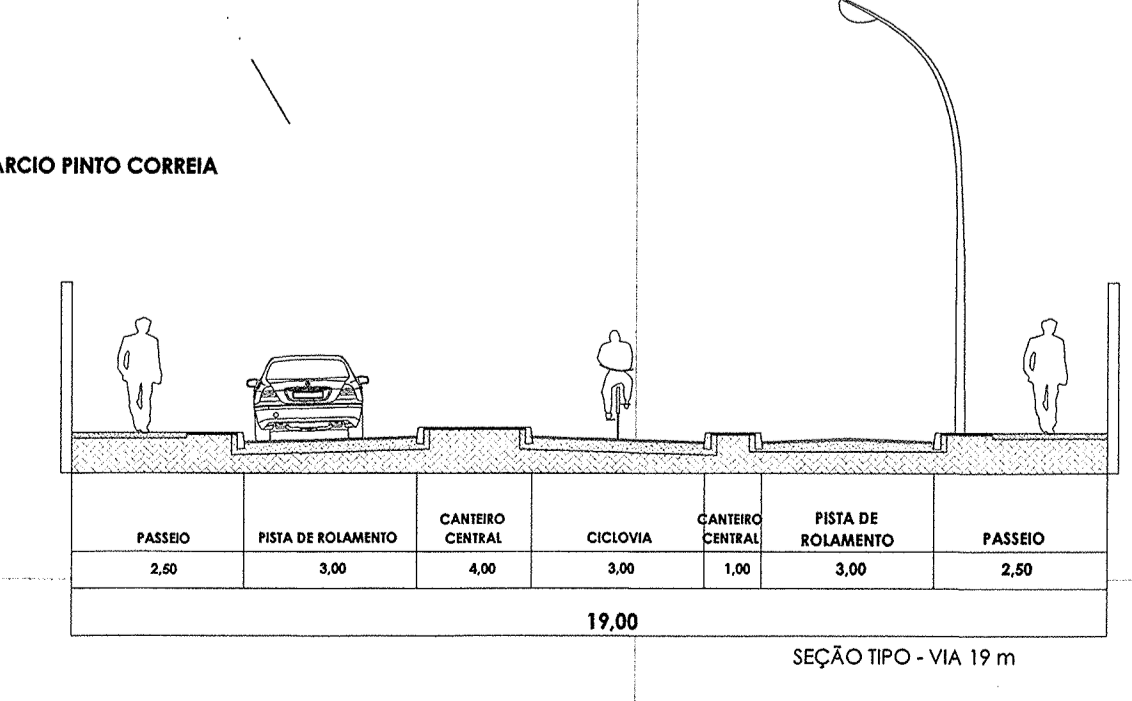
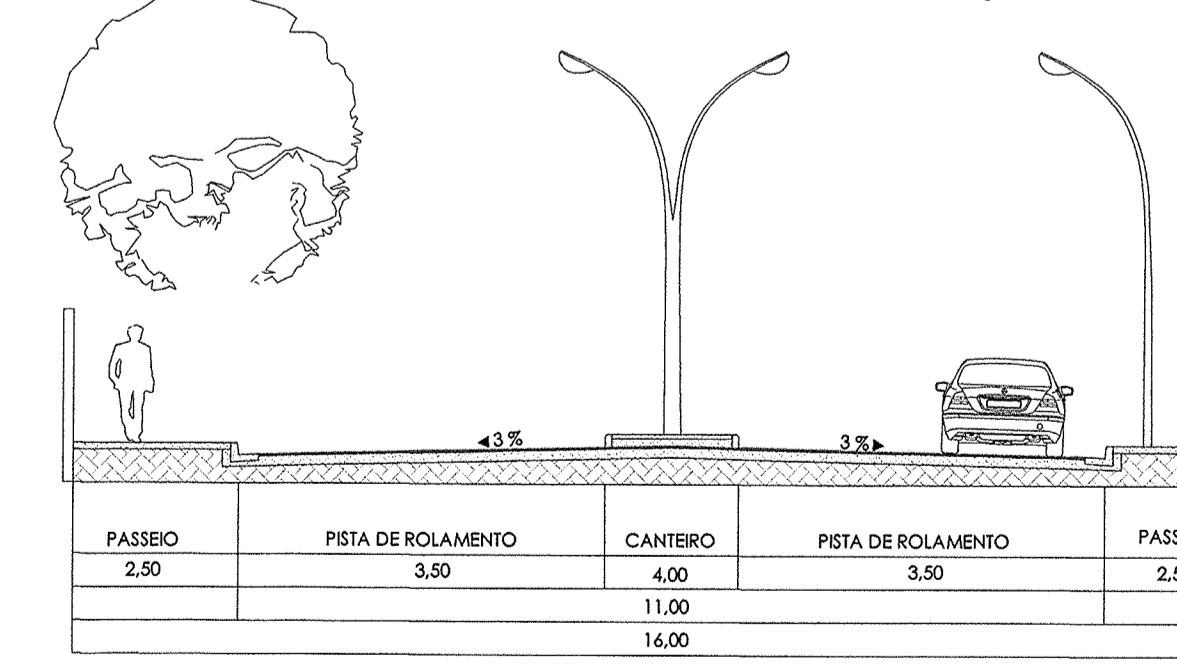
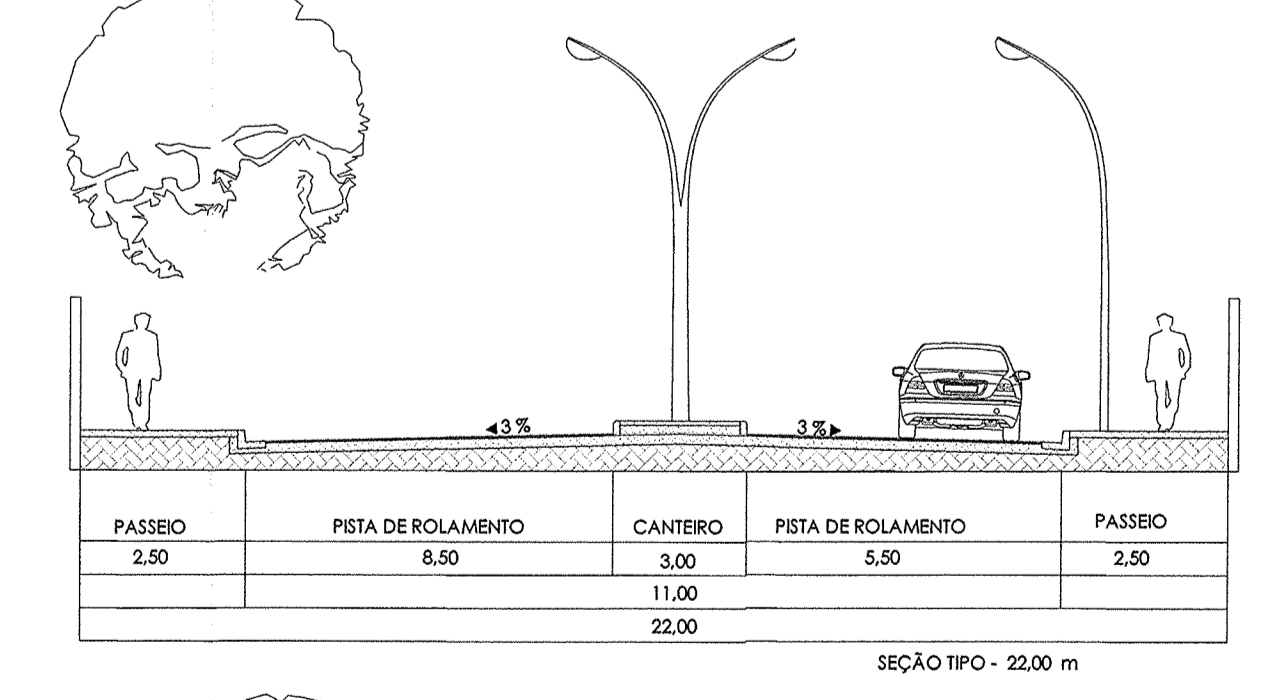
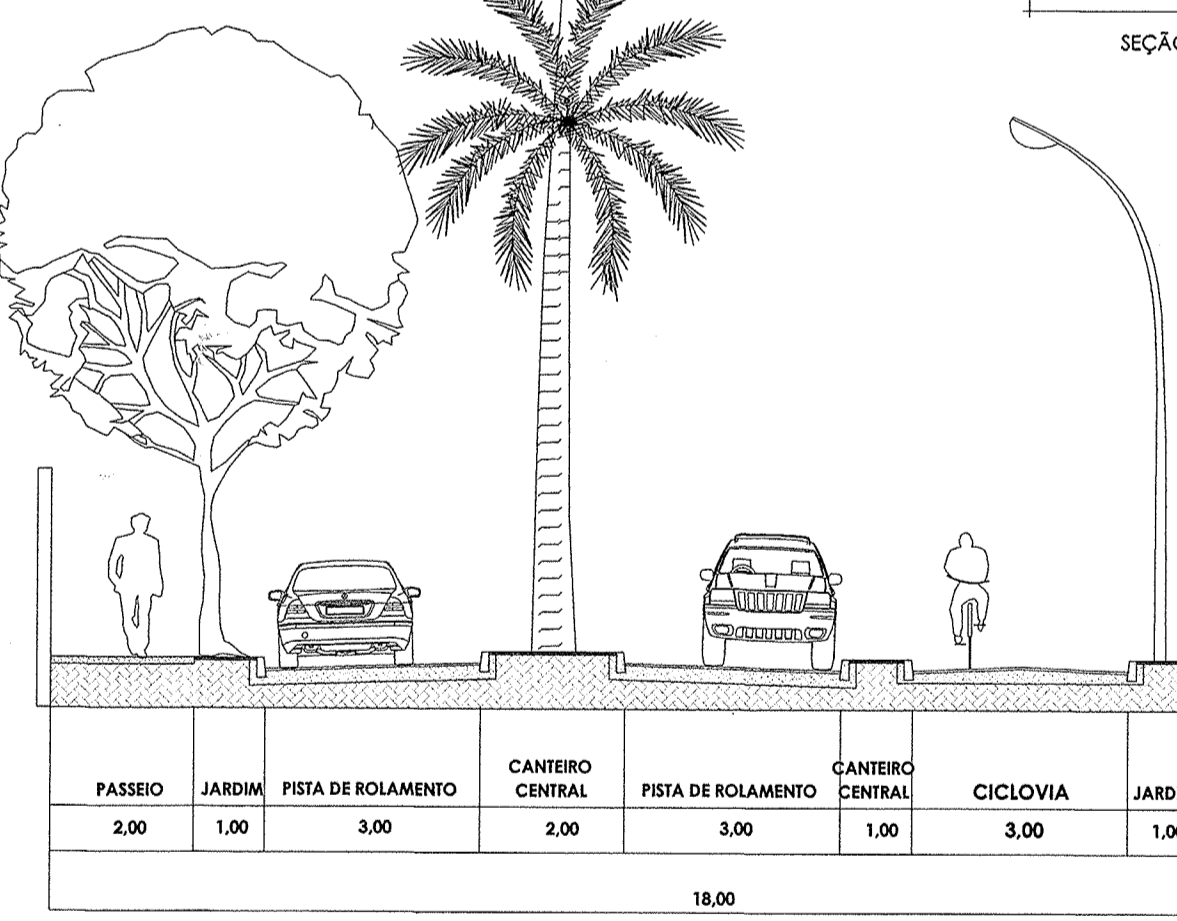


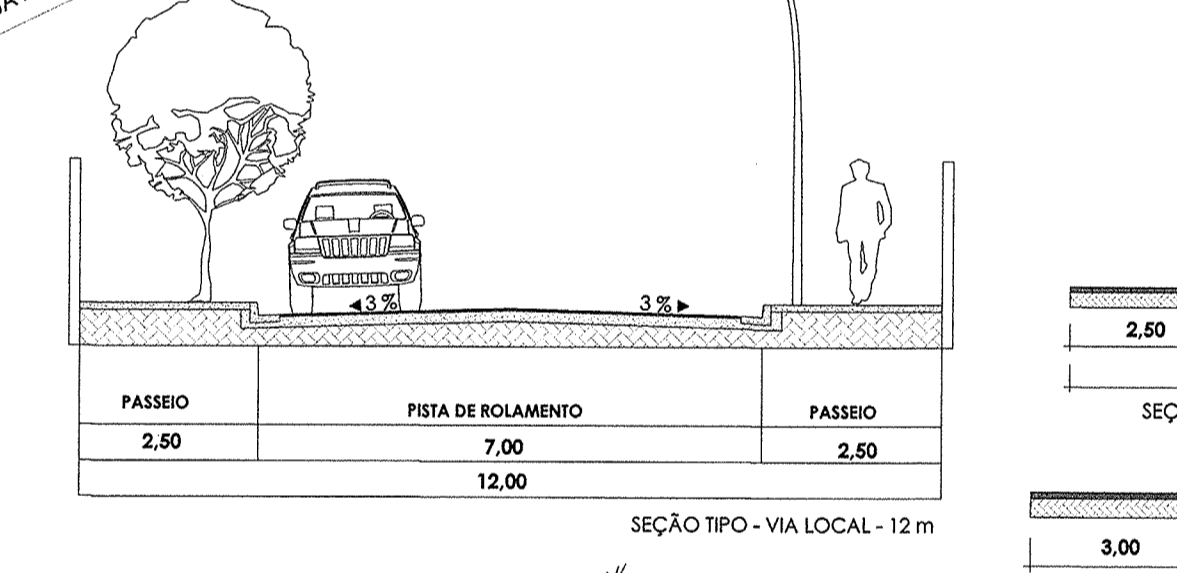

Quadra	Perímetro
01	663,38 m
02	442,72 m
03	700,38 m
04	558,18 m
05	792,72 m
06	426,75 m
07	436,15 m
08	423,70 m
09	798,01 m
10	427,24 m
11	447,09 m

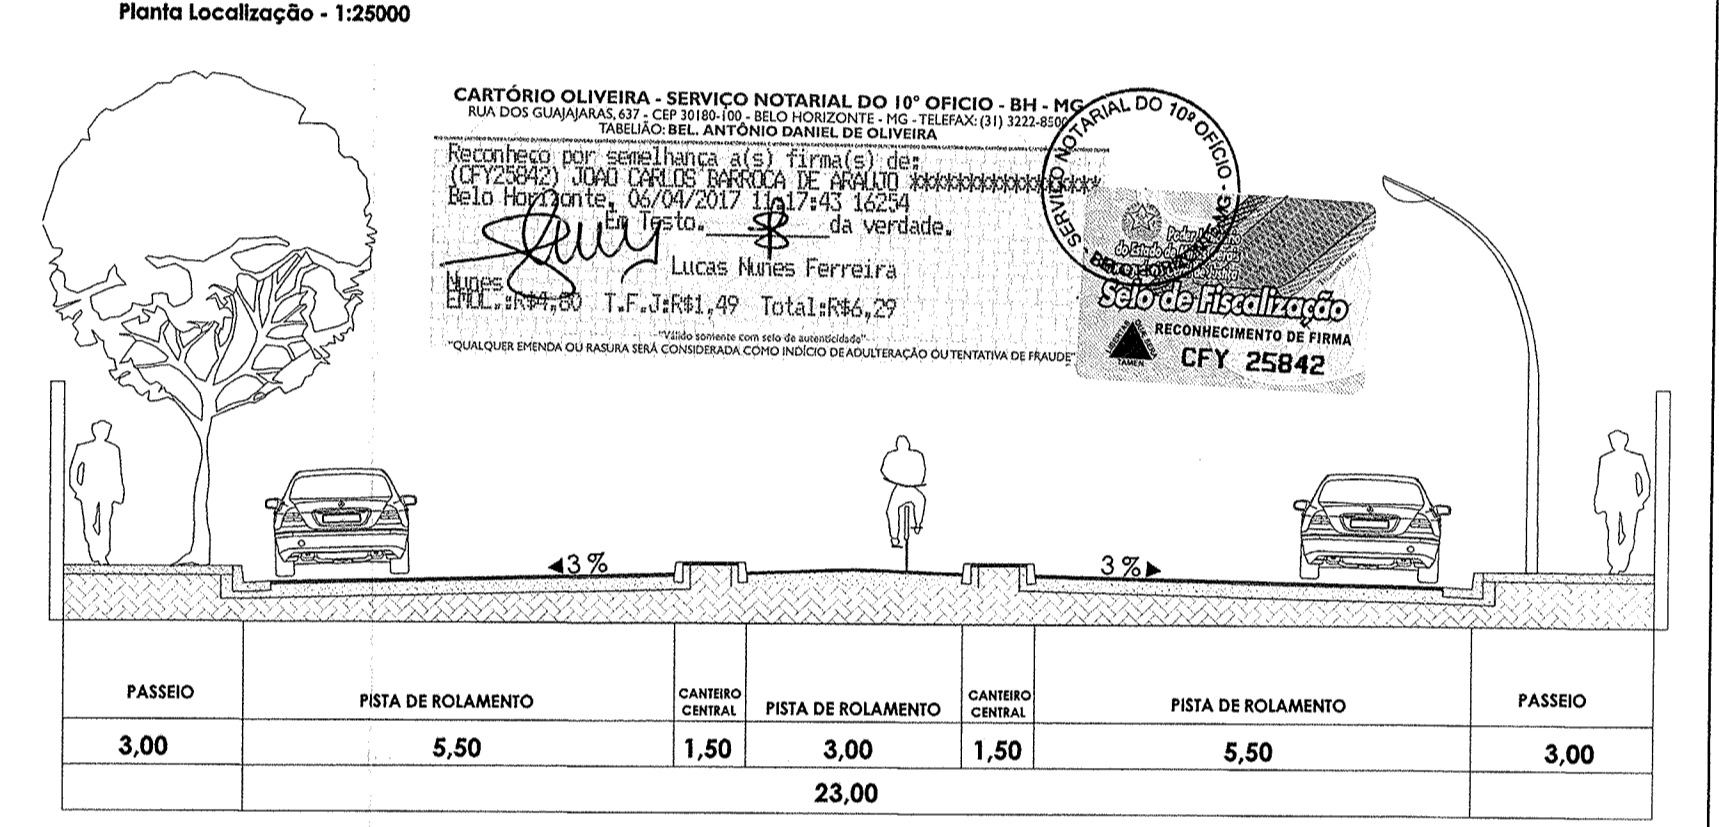

**AGÊNCIA RMBH**  
**LOTEAMENTO**  
**TERMO DE EXAME E ANUÊNCIA PREVIA**

Projeto analisado de acordo com as legislações, normas e diretrizes da Região Metropolitana do Distrito Federal, conforme exames sob processo nº 23.122. A alteração ou modificação deste projeto depende, sob pena de nulidade, do novo exame e anuência da AGENCIA RMBH. Para ser levado a registro imobiliário, deve conter a aprovação municipal. A presente anuência prévia está condicionada ao constante do ofício nº 23.122/2016 e respectivo cartório.

Relo Horizonte: 29/12/2016

OBS: CONSIDERANDO A EXISTÊNCIA DE PENALIDADES RESPEITANDO A LEGISLAÇÃO ESPECÍFICA QUE TRATA DE SUA SUPRESSÃO.

**QUADRO RESUMO**

ESPECIFICAÇÃO	Áreas (m²)	%
*1- SISTEMA VIÁRIO	58.353,66	26,48
*2- ESPAÇO LIVRE DE USO PÚBLICO	35.874,36	17,26
*2.1- ÁREA VERDE	27.877,31	13,61
*2.2- PRAÇA	-	-
*2.3- ÁREA DE LATER	7.717,05	3,77
*2.4- RESERVA LEGAL	-	-
*2.5- ÁREA VERDE EM ÁREA DE PRESERVAÇÃO PERMANENTE	-	-
*3- ÁREA INSTITUCIONAL	12.051,40	5,88
4- ÁREA DE LOTES	98.011,18	47,83
5- ÁREA DE DOMÍNIO PARA DRENAGEM	875,59	0,43
6- ÁREA NÃO EDIFICÁVEL	-	-
7- ÁREA TOTAL PARCELADA	204.888,39	100,00
8- ÁREA REMANESCENTE (m²)	134.587,61	-
9- ÁREA TOTAL DA GLEBA (m²)	339.476,00	-
10- Nº DE QUADRAS	11	-
11 - Nº DE LOTES	207	-

**PREFEITURA MUNICIPAL DE LAGOA SANTA/MG**

APROVADO EM 24/12/16

PREFEITO: *[Assinatura]* **BRENO SALOMÃO GOMES** **3309**  
 SECRETÁRIO: *[Assinatura]* **BRENO SALOMÃO GOMES** **22/03/17**

TÍTULO: PROJETO URBANÍSTICO - LOTEAMENTO MARIPÓAS  
 LUGAR DENOMINADO: "Fazenda Vargem do Labor" - ANEXO 2  
 PROPRIETÁRIO: *[Assinatura]* **EMPRESA DE PARTICIPAÇÕES E PARTICIPAÇÕES LTDA**  
 RESP. TÉCNICO: *[Assinatura]* **ENGR. CHARLTON DE SOUZA FERREIRA - CREA MG 68.218/D**

USO: MISTO  
 ESCALA: 1:1000  
 Nº DO PROCESSO: 7892/2015  
 DATA: 28/12/2016  
 FOLHA Nº: 1/1

Rua Anapó, 143 - Bairro Amópolis - Contagem - MG - CEP 32.240-010  
 Fone: (51) 3292.1813 / 3292.0229 / 3292.0909 / 3292.1009  
 www.geoline.com.br/geoline@geoline.com.br